



# Annexe 2


## Clôture en grillage à moutons "haute résistance"

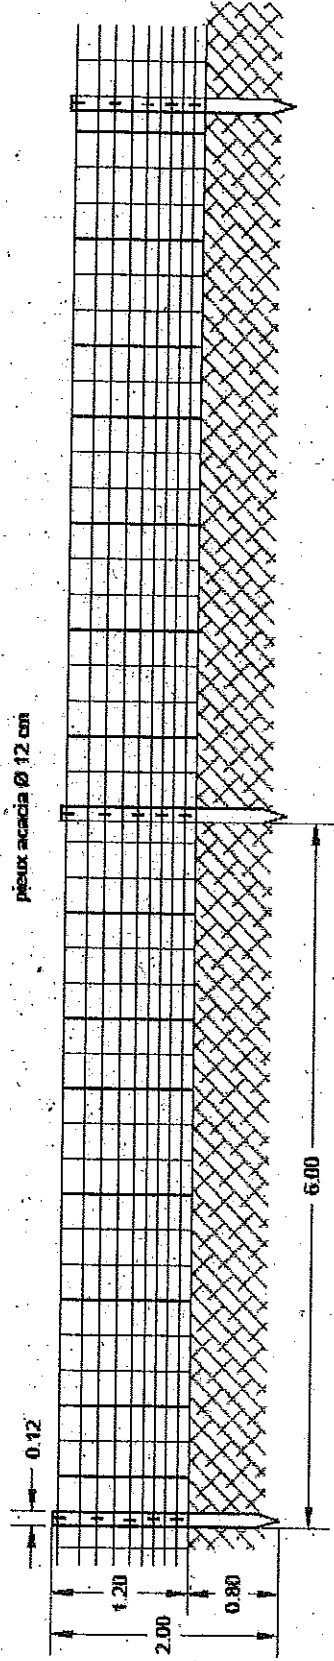


## Dispositif d'ancrage et de départ de clôtures grillage à mouton

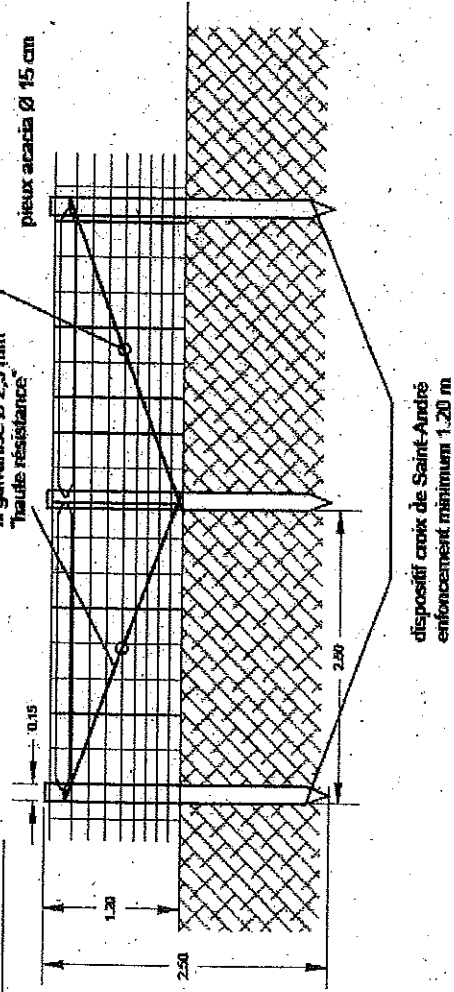

## Dispositif d'ancrage et de départ de clôtures : vue du dessus

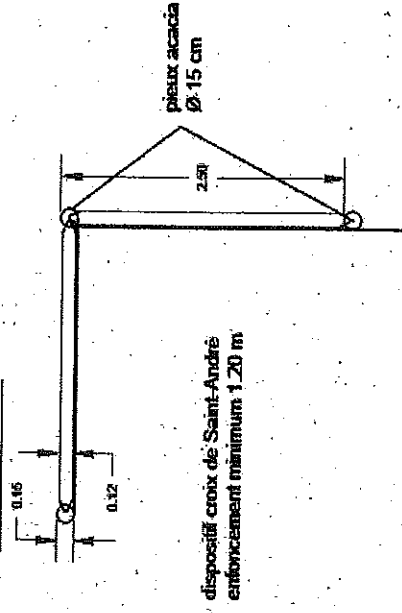

 


# ANNEXE 3

RECU en Mairie d'Erquy  
11, Square de l'Hôtel de Ville

02 AOUT 2022

Secrétariat Urbanisme

## Barrière métallique d'un parc de contention Vue de face

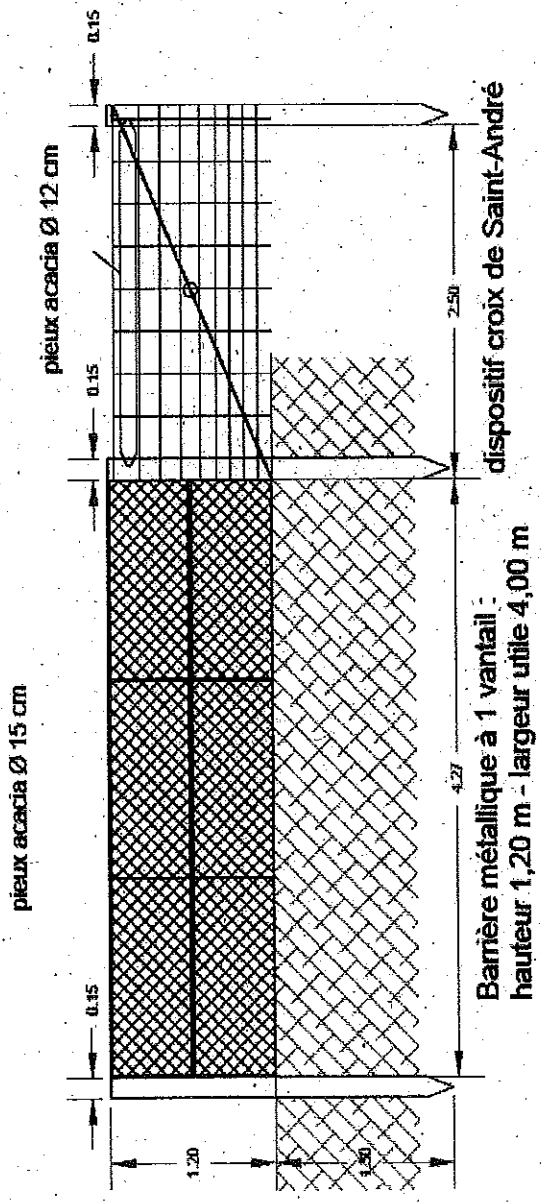

ERQUY - 2022

02. AOÛT 2022

# ANNEXE 4

Secrétariat Urbanisme

**Schéma d'un parc de contention**  
**Vue de dessus**

