



Annexe 1


Clôture en double fils lisses "haute résistance"

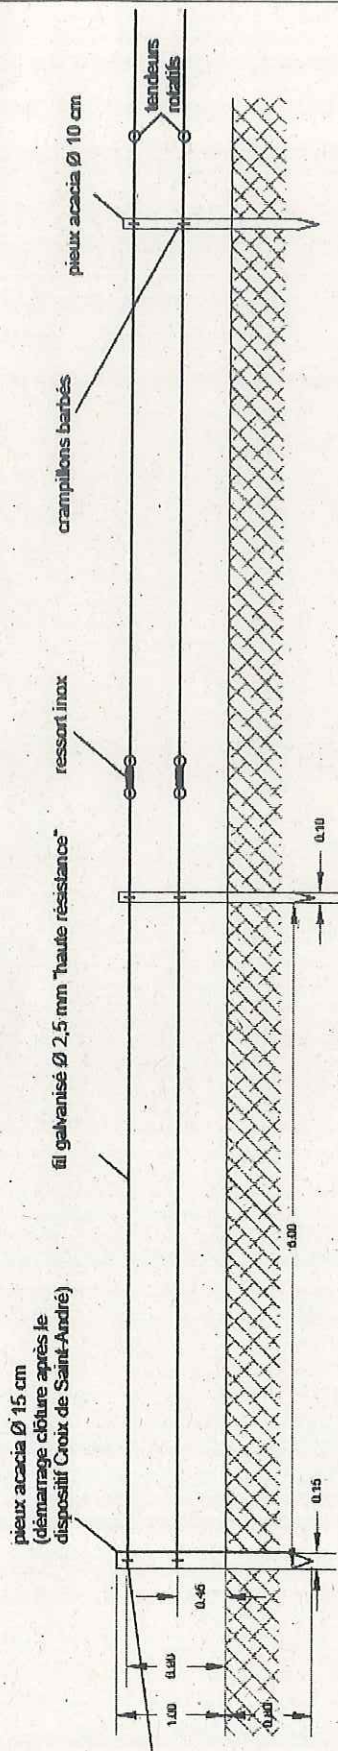


Dispositif d'ancrage et de départ de clôtures

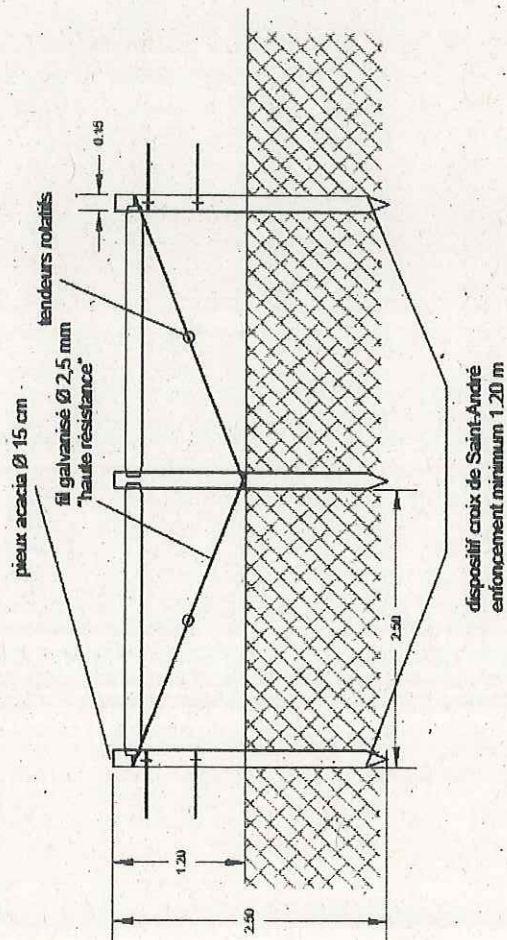

Dispositif de poteau renforcé sur la ligne

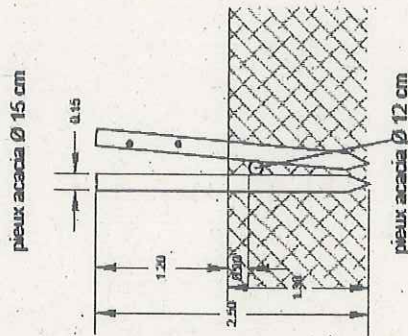


Dispositif de pose d'une jambe de force

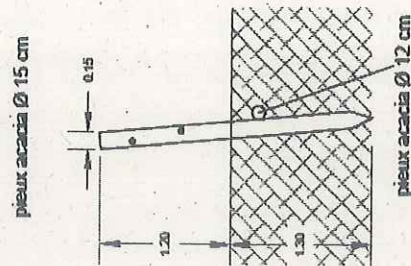

ANNEXE 6

Clôture en 3 fils lisses amovibles

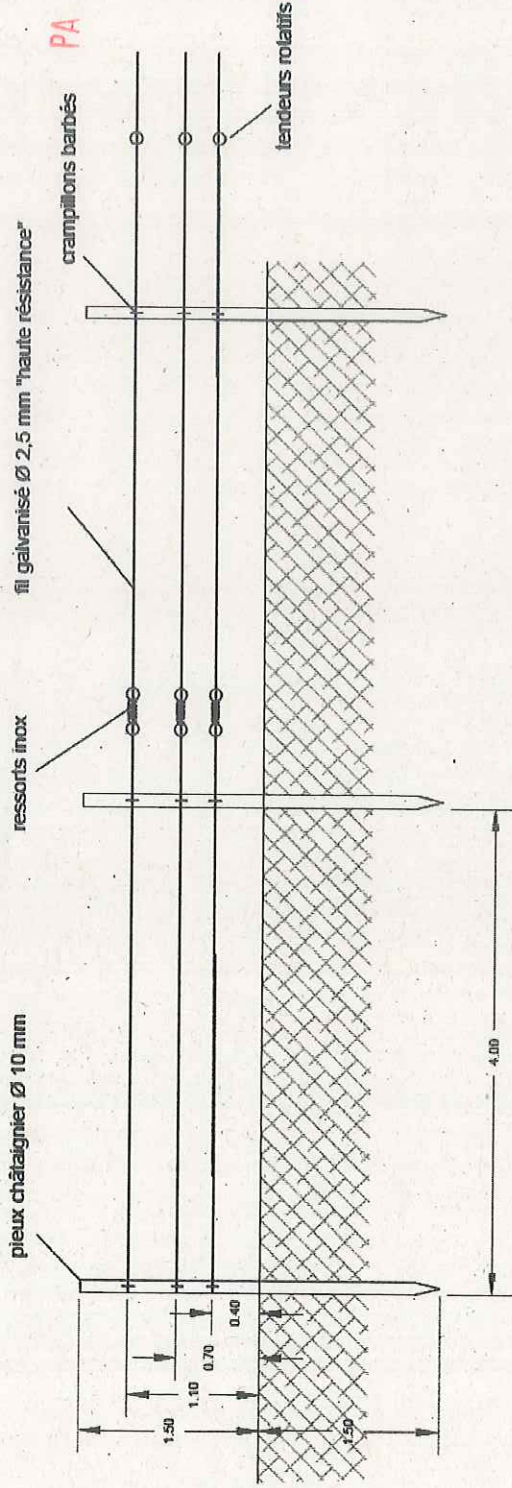

PA 0 220 5422 0009

RECU en Mairie d'Erqy
11, Square de l'Hôtel de Ville

02 AOÛT 2022

Secrétariat Urbanisme

Clôture monofil sur potelets bois

