


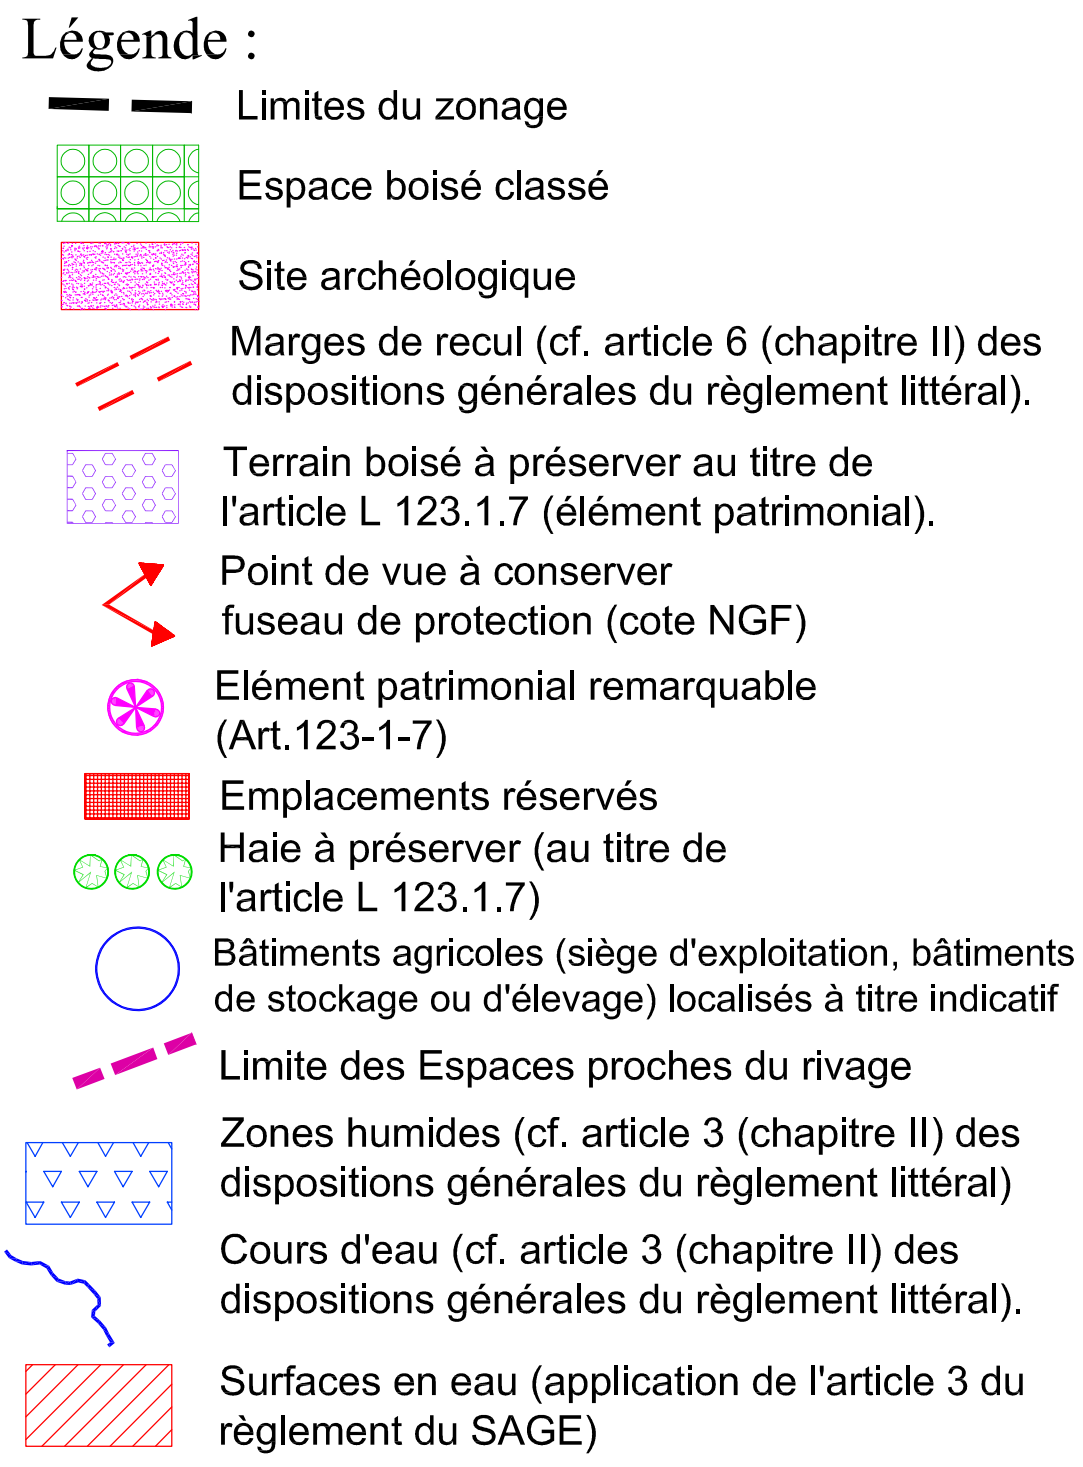

- Zones urbaines :**
 - **Zone UAC :** zone urbaine centrale d'urbanisation dense
 - **Zone UAH :** zone urbaine correspondante aux hameaux anciens,
 - **Zone UB :** zone urbaine aux faubourgs
 - **Zone UC :** zone urbaine urbaine à caractère pavillonnaire
 - **Zone UD :** zone urbaine de faible densité bâti
 - **Zone UE :** zone urbaine réservée aux équipements publics ou collectifs,
 - **Zone UF :** zone d'activité à caractère artisanal ou commercial.
- Zones d'urbanisation future :**
 - **Zone IAU :** zone d'urbanisation future à court terme
 - **Zone 2AU :** zone d'urbanisation future à long terme
- Zones de protection :**
 - **Zone A :** zone de protection de l'activité agricole
 - **Zone NH :** secteur bâti isolé (devolution de l'existant)
 - **Zone N :** zone de protection des espaces naturels et des paysages
 - **Zone NL :** zone de forte protection des espaces naturels (espaces naturels remarquables)

[illegible]

5B5

Plan Local d'Urbanisme de ERQUY

Les Hopitaux / les Jeannettes
DOCUMENT GRAPHIQUE

SARL atelier du CANAL 74C, rue du Parc CS 33108 33033 Rorner Cedex Tél : 05 99 22 78 00 Fax: 05 99 22 78 01		Arrêté le : 22 Juin 2007 Publie le : Approuvé le : 16 sept. 2008
EMISSION ORIGINALE Juillet 2021	MODIFICATIONS Modifications n°1, 2, 3, 4, 5, 6, 7 et 9 Modifications simplifiées n°1, 2, 3 et 4 Mise à jour n°1, 2 et 3	Date 16 septembre 2012 (modification n°1) 16 septembre 2012 (modification n°2) 16 septembre 2012 (modification n°3) 14 septembre 2013 (modification n°4) 15 septembre 2013 (modification n°5) 18 janvier 2014 (modification n°6) 18 janvier 2014 (modification n°7) 18 janvier 2014 (modification n°8) 16 juillet 2014 (modification n°9)
Echelle : 1/2 500'	Mise en compatibilité	