

PORT D'ERQUY (22)

Aménagement des terre-pleins du port de pêche

Maîtrise d'Ouvrage :

Conseil Départemental des Côtes d'Armor
9 place du Général de Gaulle
CS 42371
22023 Saint-Brieuc cedex 1



Maîtrise d'oeuvre :

univers
URBANISME & PAYSAGE
2^{bis} rue Lavoisier
35700 RENNES
urbapaysage@agenceunivers.fr
Tél. 02.99.63.64.66 - <http://agenceunivers.fr>



5 Square du Chêne Germain
35510 CESSON SEVIGNE
Tel: 02.23.47.04.90
ouest@servicad.fr



N° de plan : PA-02-An02

PERMIS AMENAGER


Echelle :

Date : Mars 2025

Annexe 02 - Documents liés aux garde-corps

indice	date	objet


--

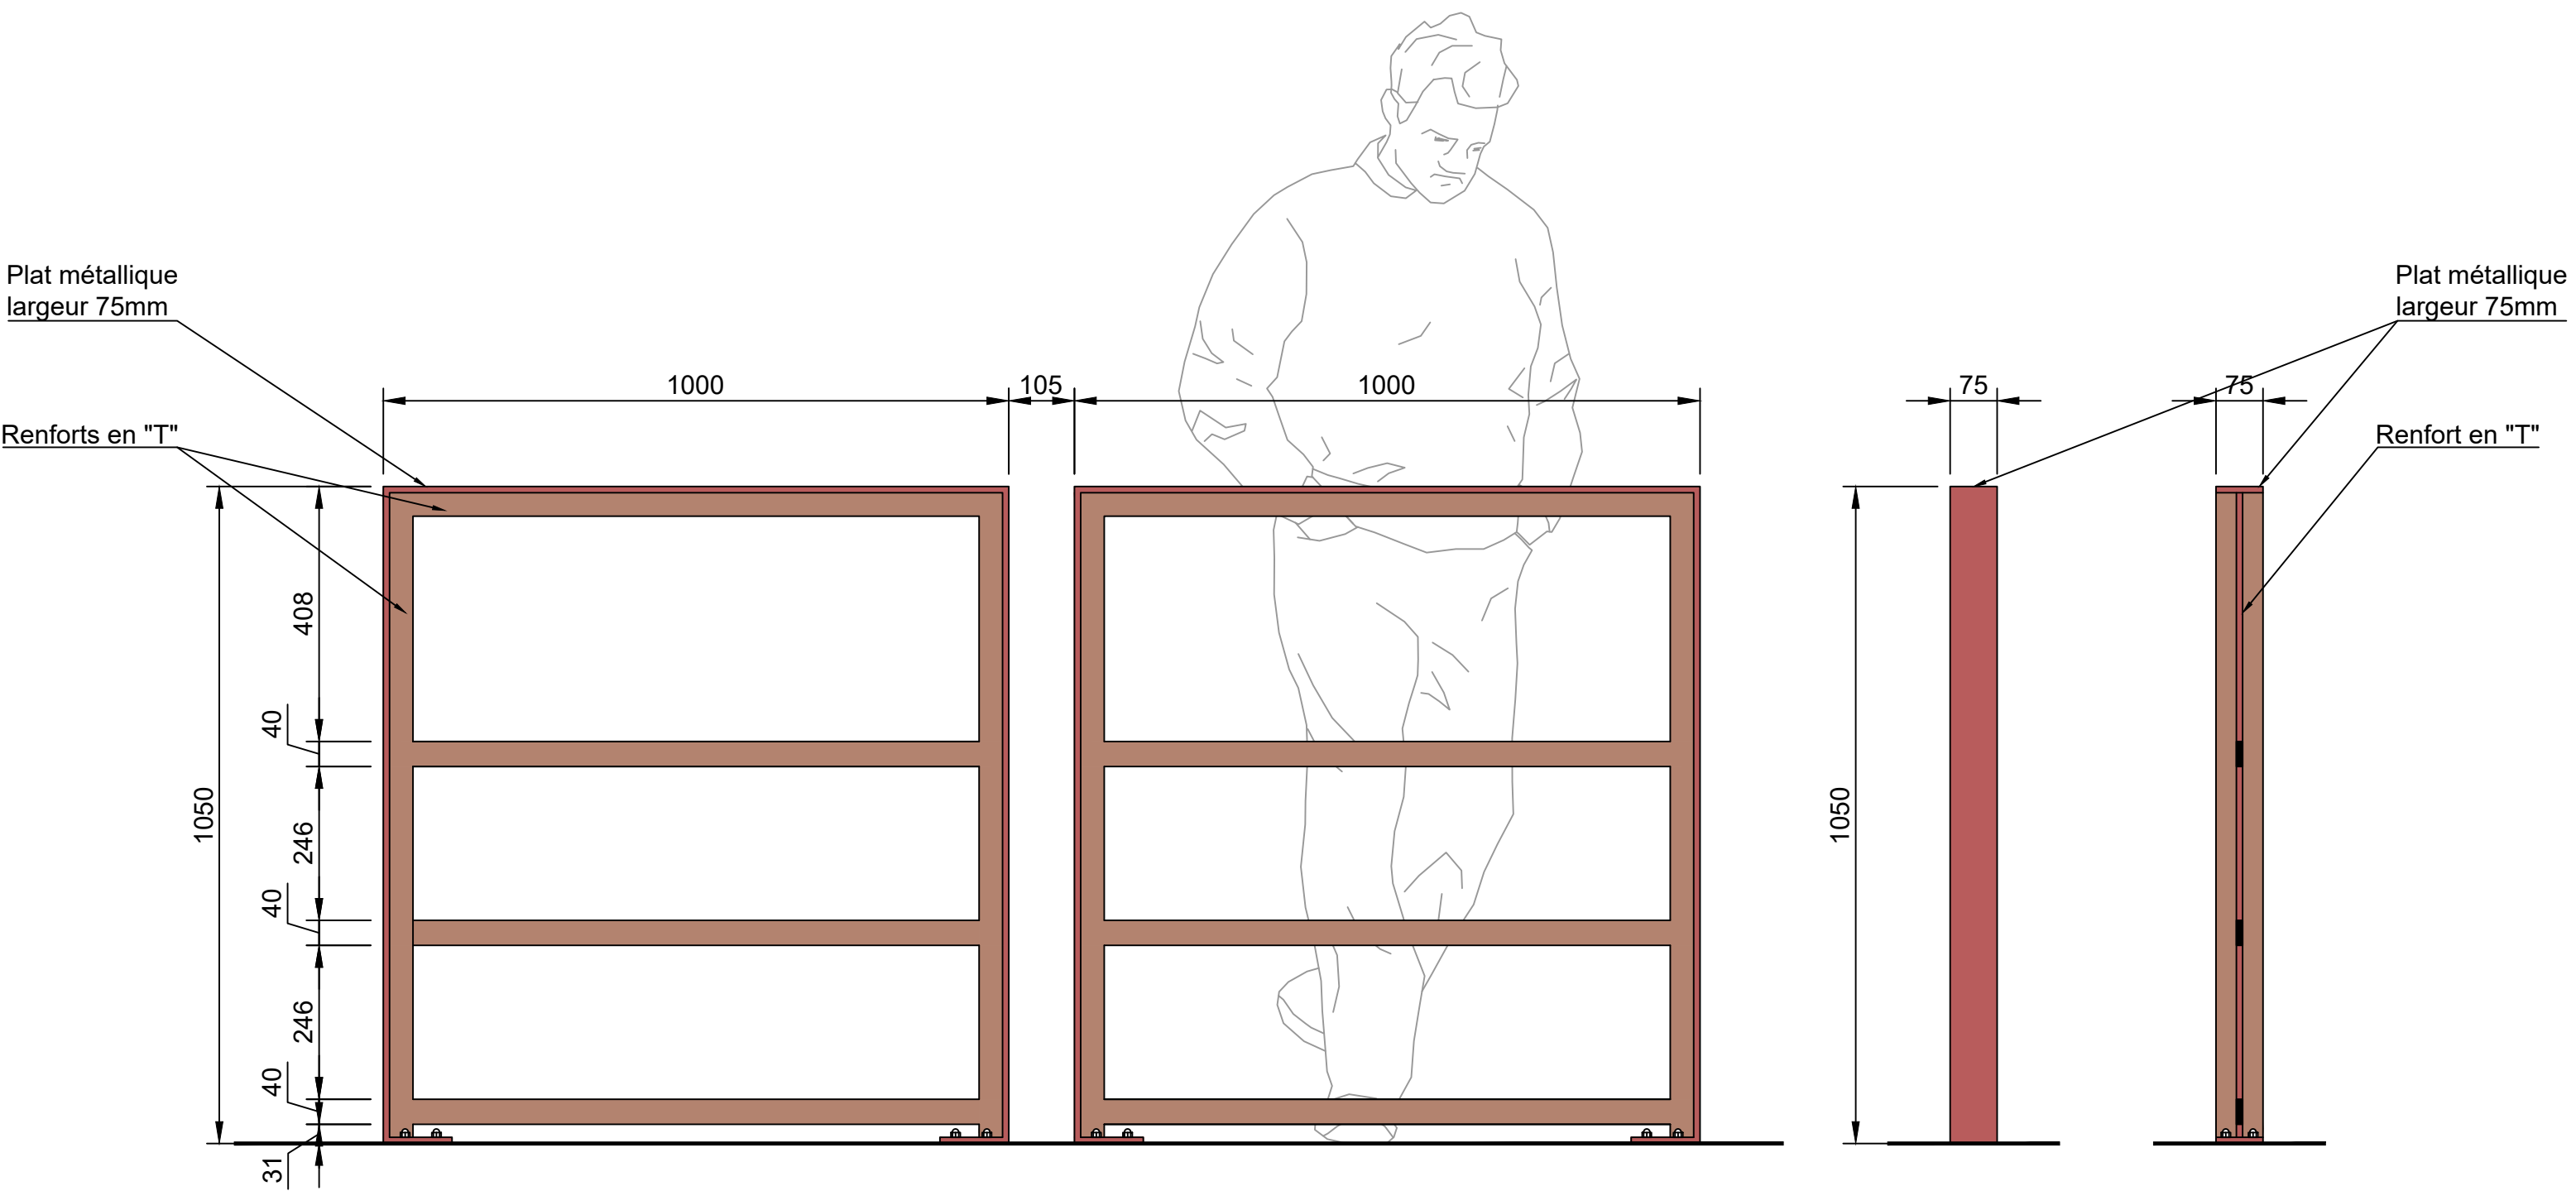


Vue de face

Vue de côté Vue intérieure

Garde-corps en acier Corten hauteur 105cm

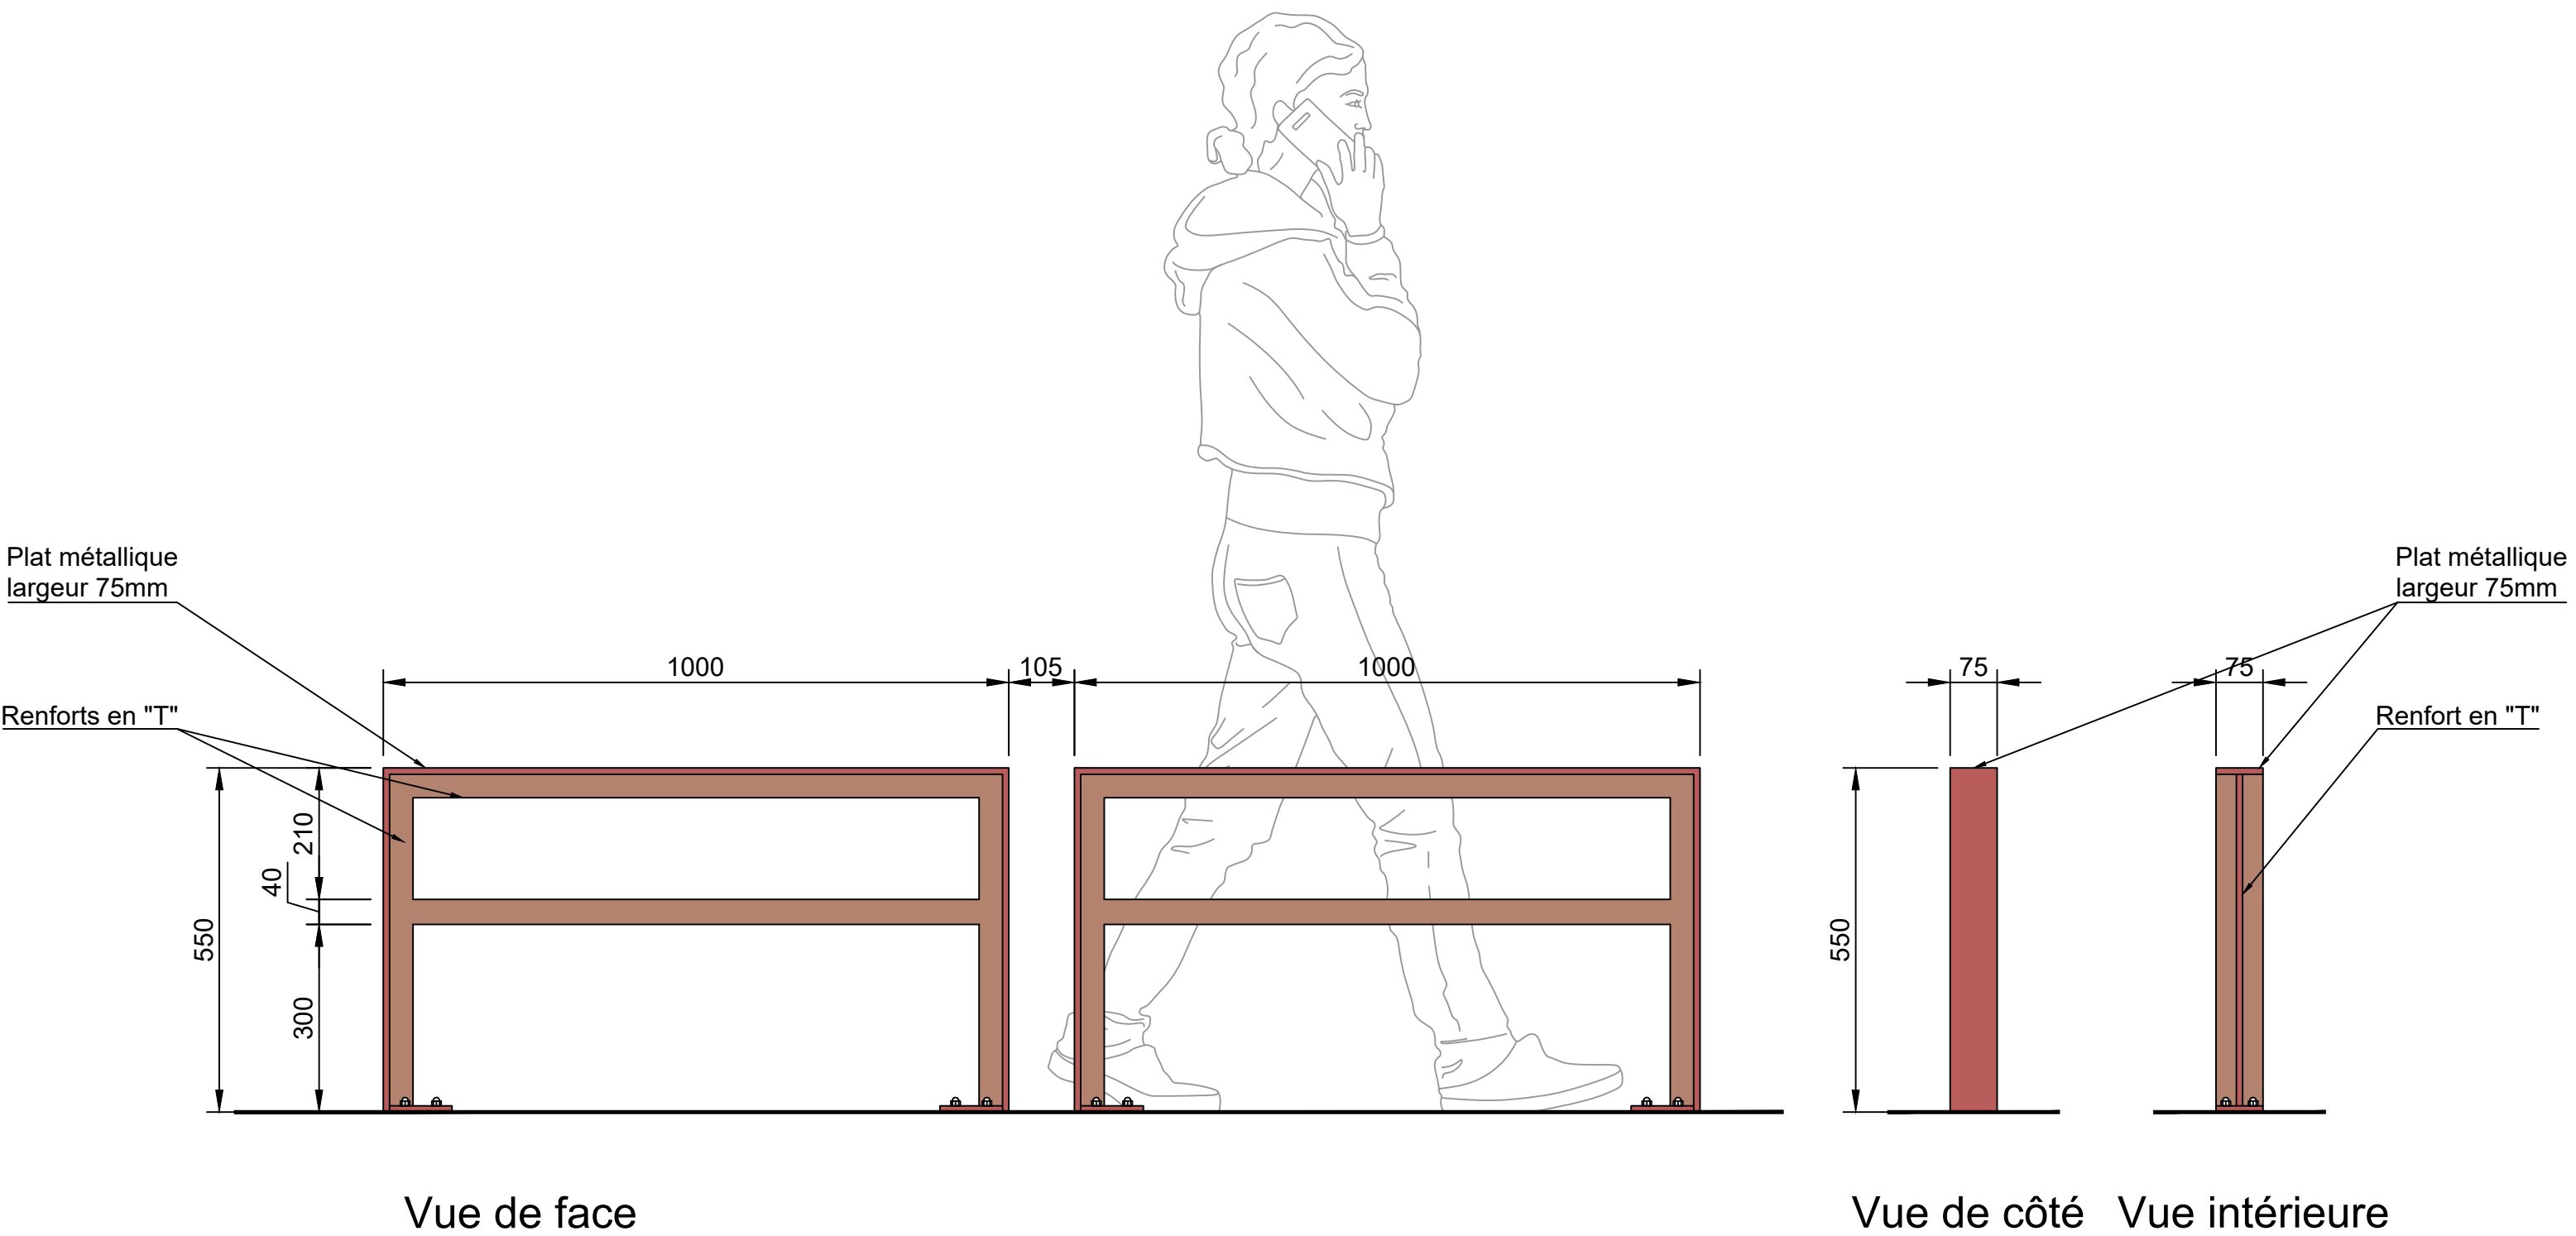

Garde-corps en acier Corten hauteur 55cm

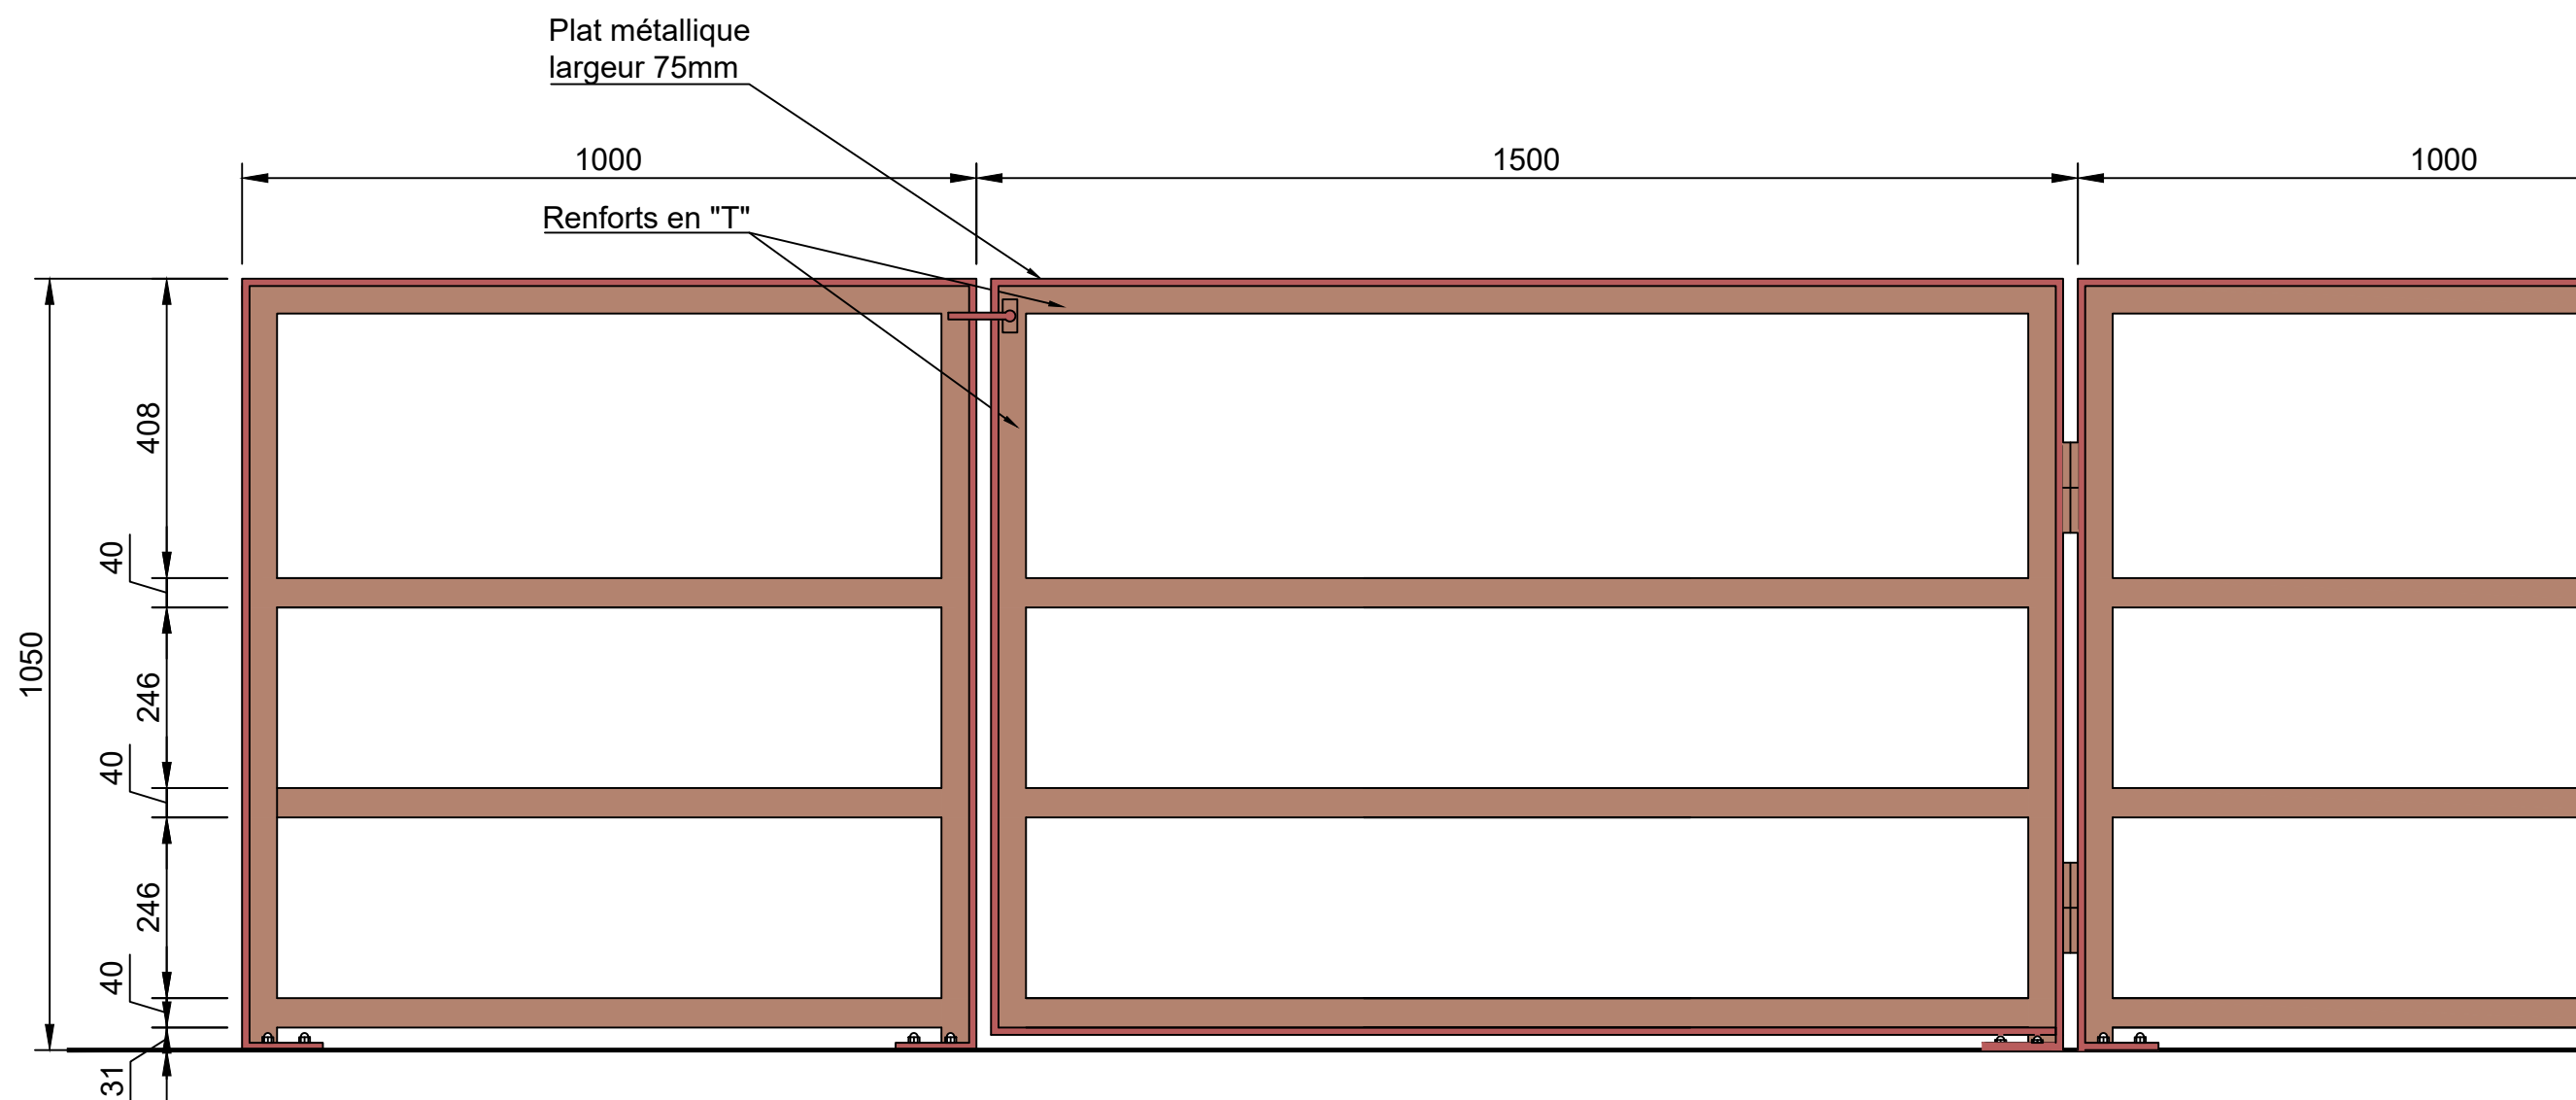

Vue de face

Portillon avec locquet en acier Corten hauteur 105cm