


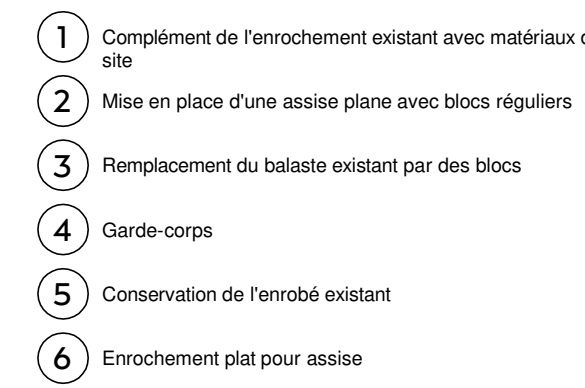

 - Enrobés





B-B

Indice	Modification(s)	Date	Etabli par	Validé par
A	Etablissement du document	07/11/2024	CP	GM
B	Mise à jour suite retour MOA	28/11/2024	CP	GM
C	Mise à jour suite retour MOA	19/12/2024	CP	GM
D	Mise à jour suite retour MOA	21/02/2025	CP	GM
E	Mise à jour suite retour MOA	14/05/2025	CP	GM

Agence de Rennes - 02 23 47 04 90

contact@okare.bzh | www.okare.bz

COUPE B-B

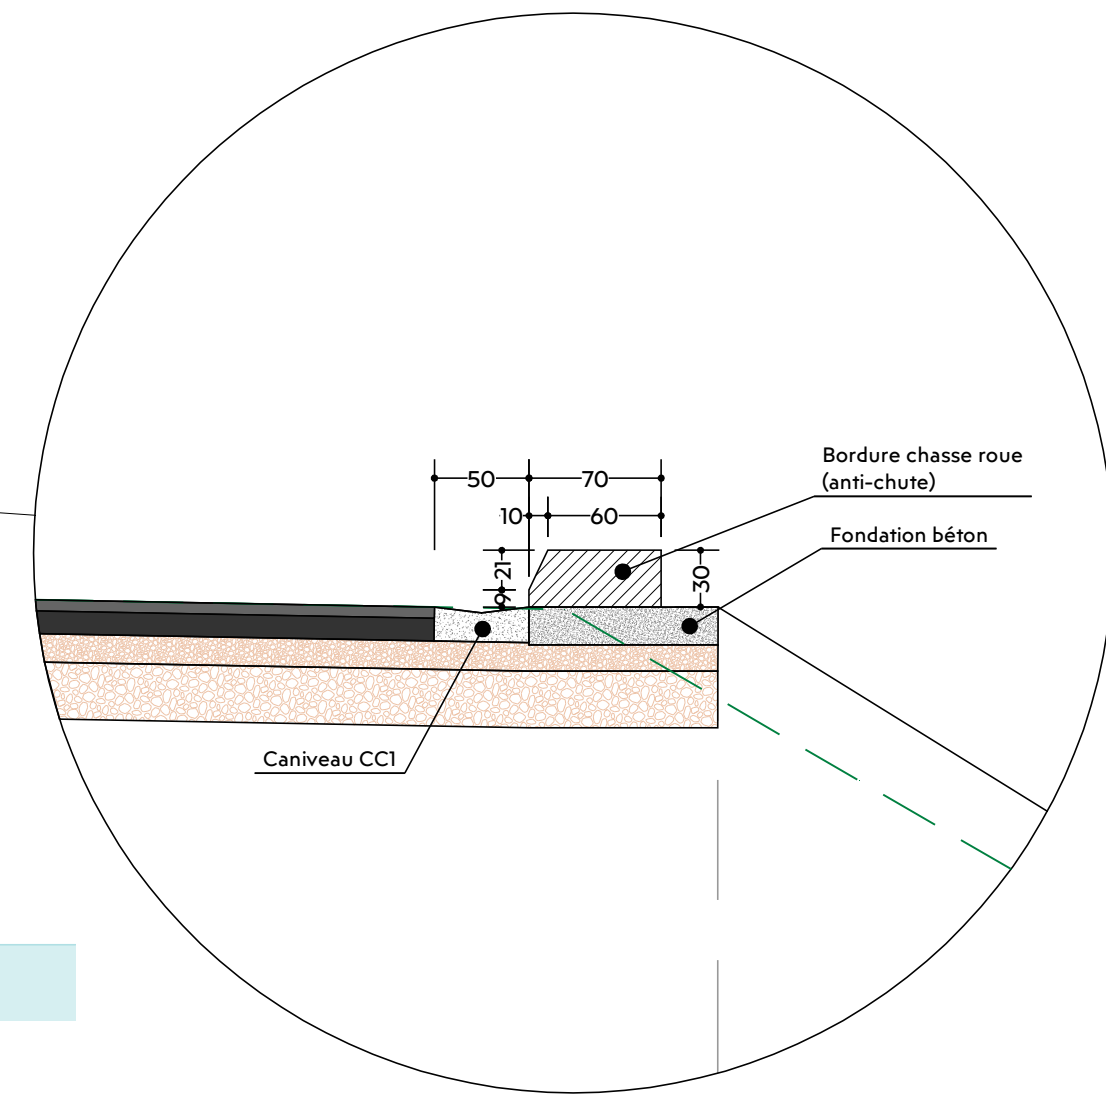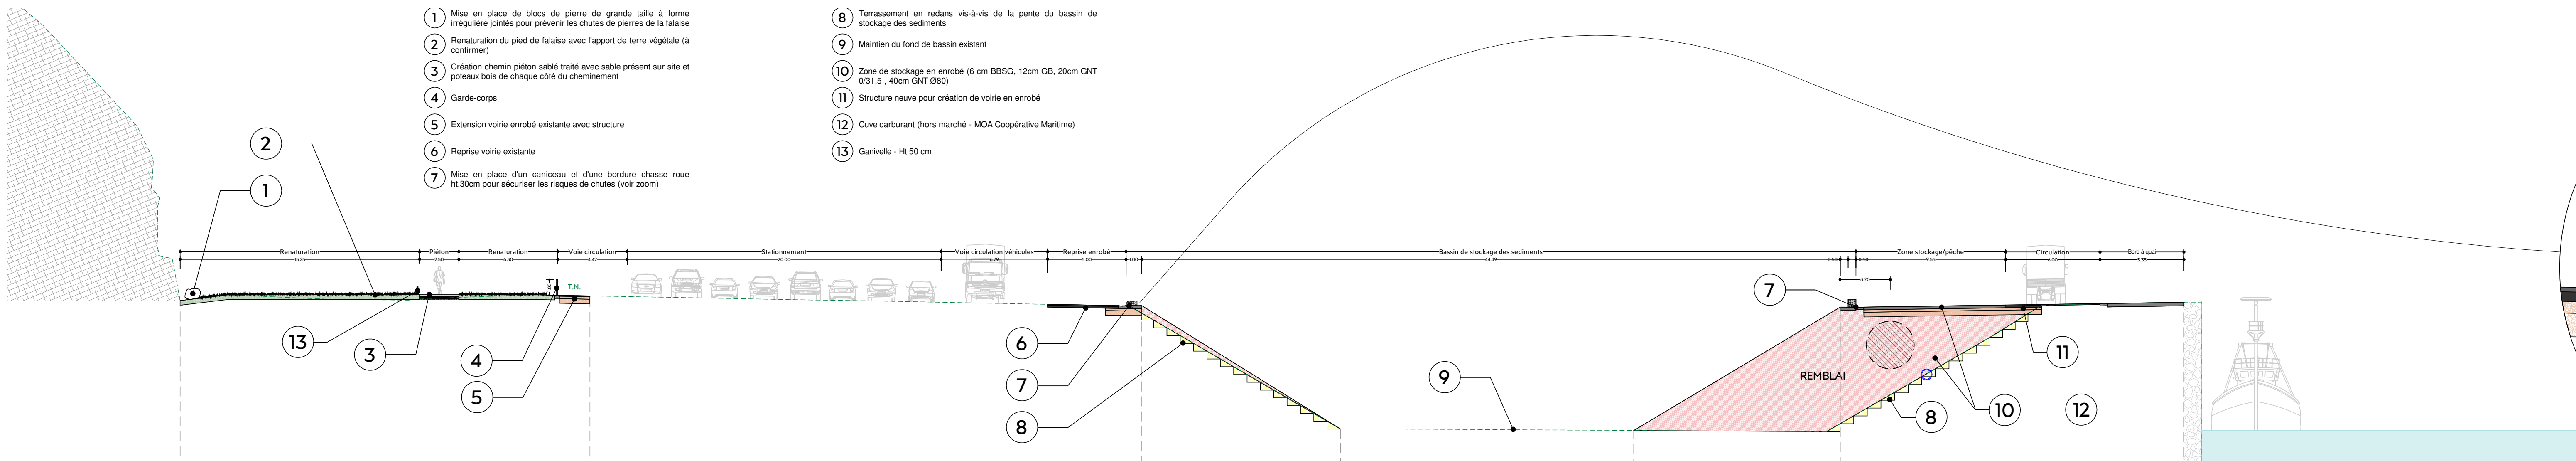

Ech : 1/200

Echelle X : 1/1
Echelle Z : 1/1



Plan Comp : -2.00

Plan Comp : -2.00

Plan Comp : -2.00

[illegible]

COUPE C-C

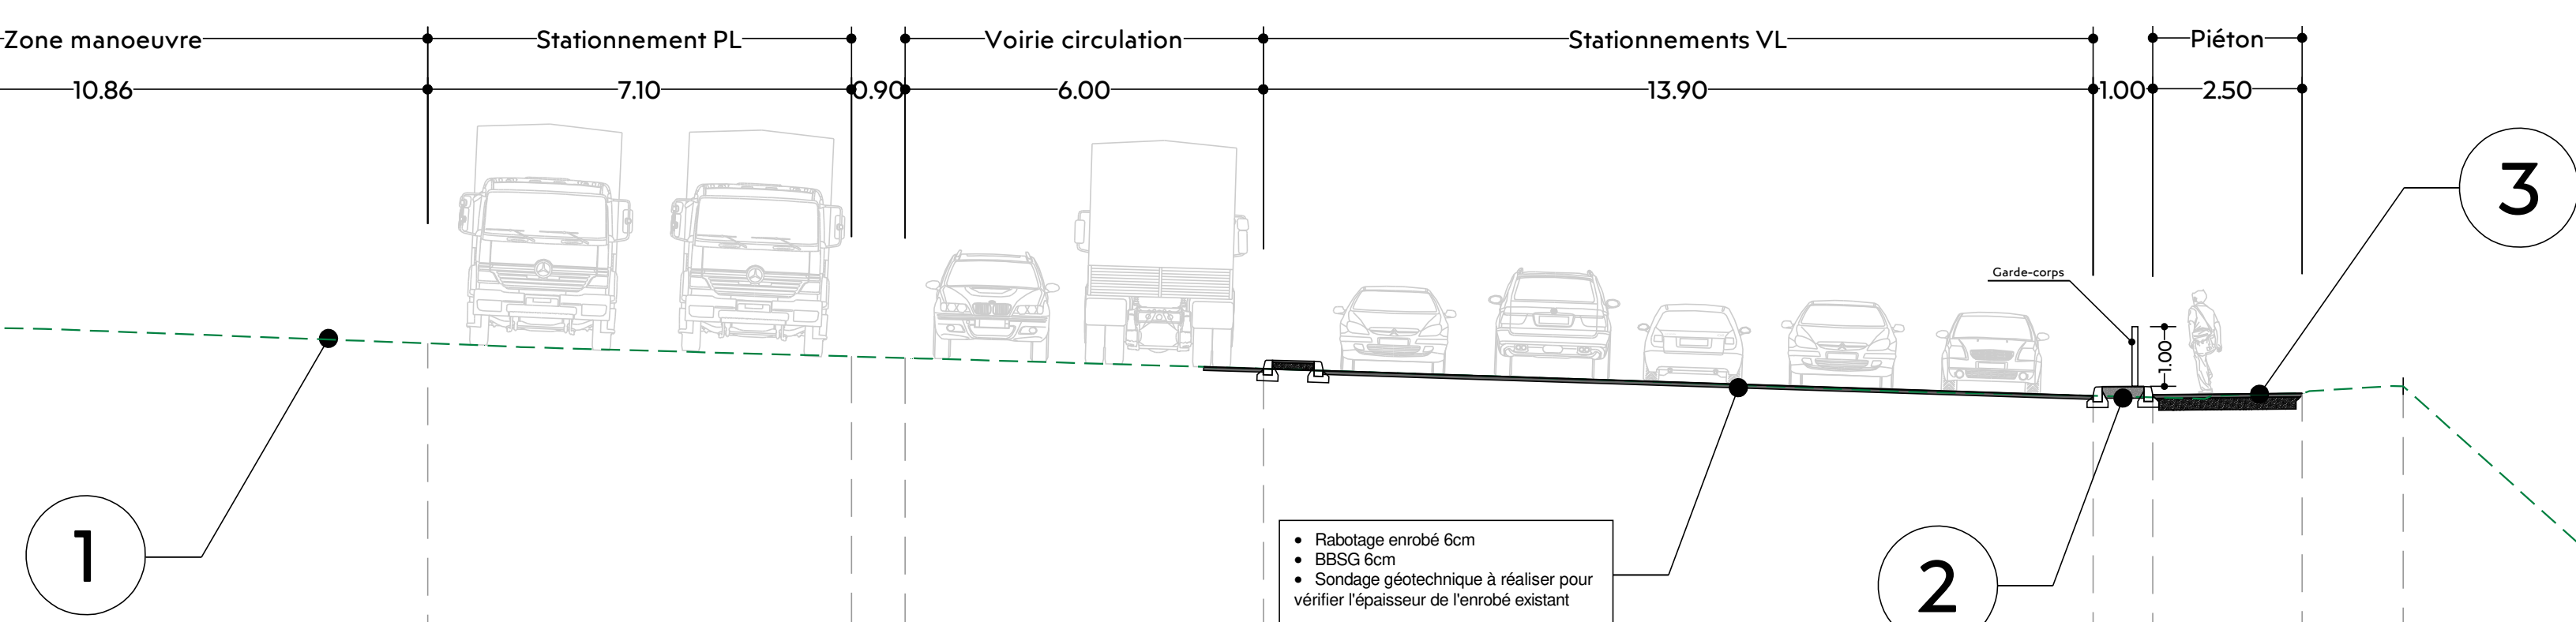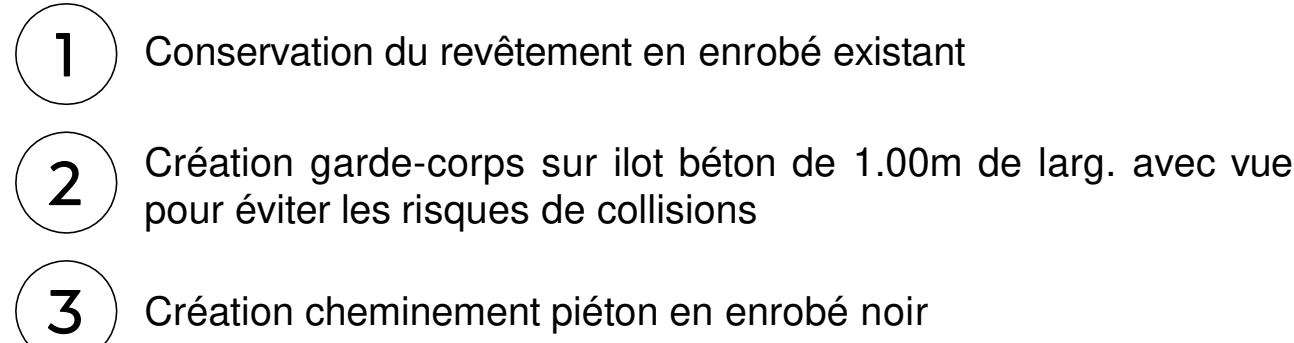

- Rabotage enrobé 6cm
- BBSG 6cm
- Sondage géotechnique à réaliser pour vérifier l'épaisseur de l'enrobé existant

Echelle X : 1/1
Echelle Z : 1/1

D. O. O.

Plan Comp : 8.00

[illegible]