



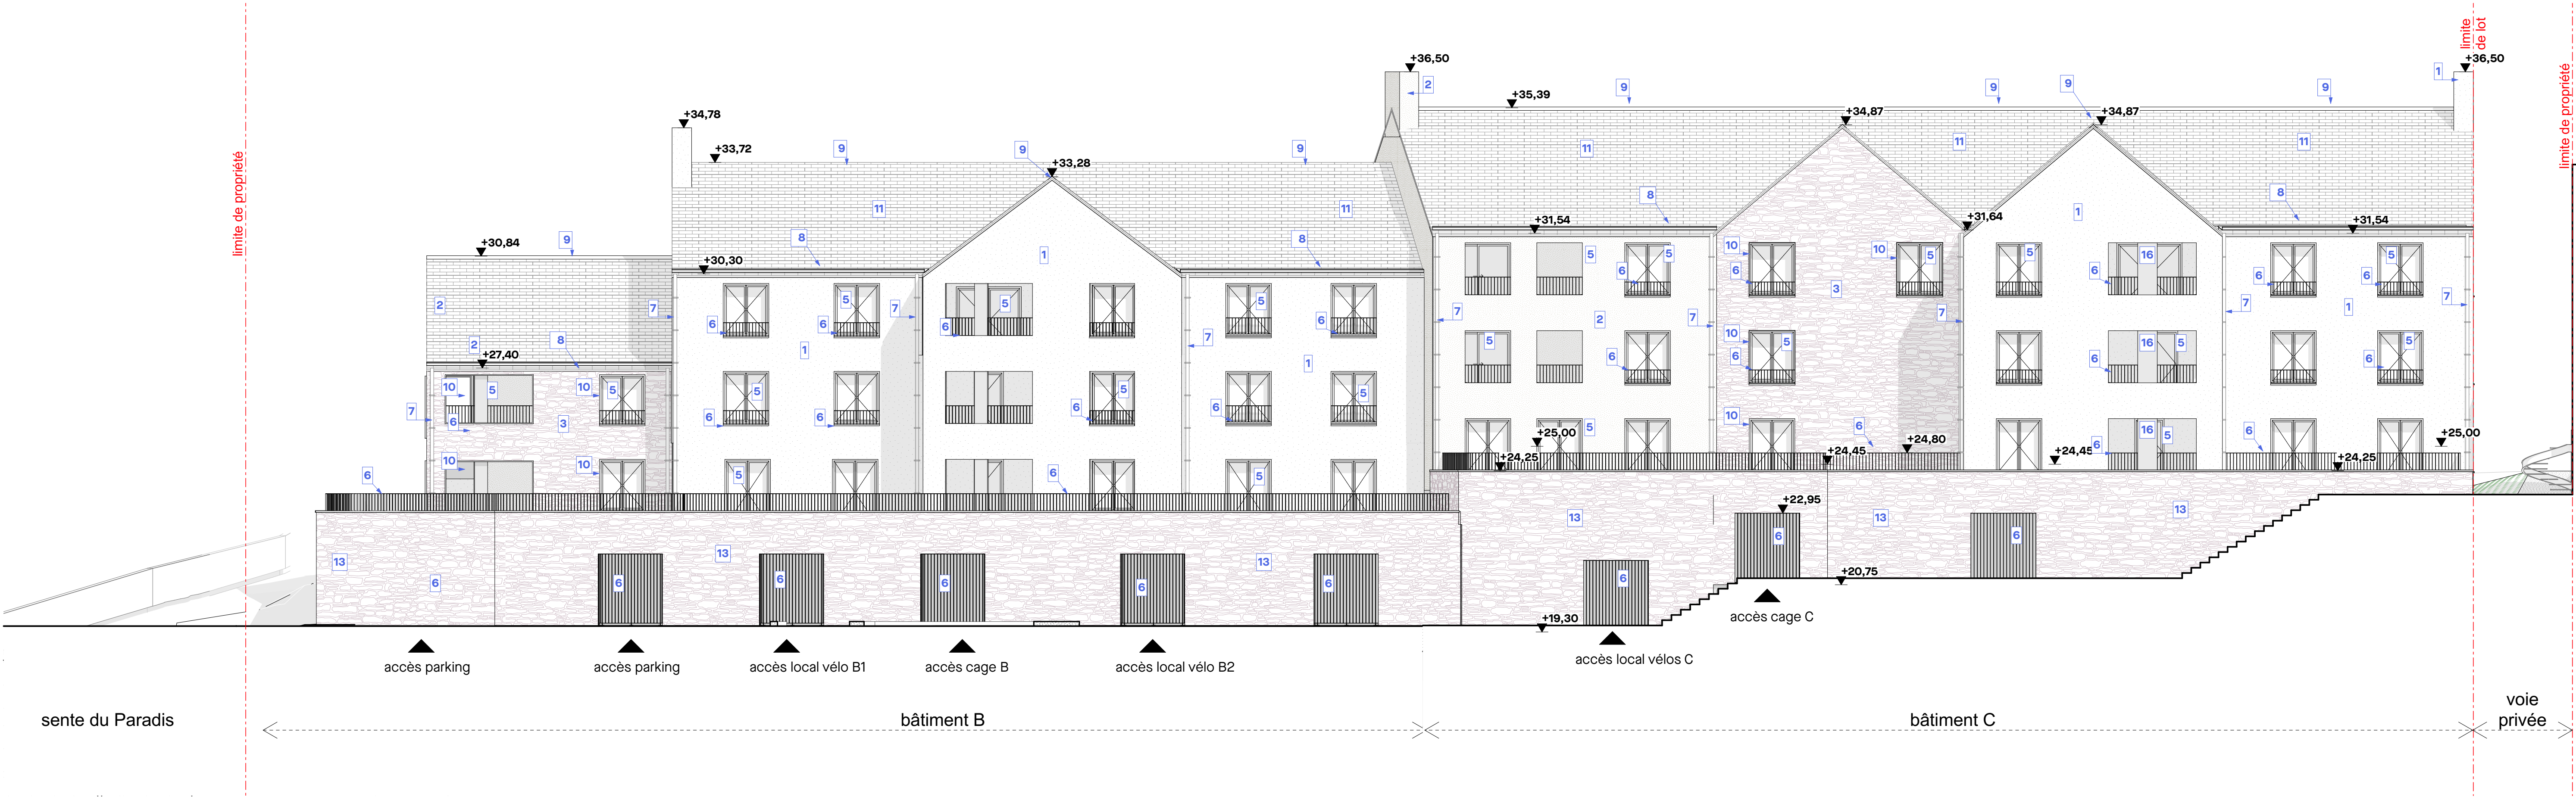


F01 - Bâtiment B et C - Façades Sud




F02 - Bâtiment B et C - Façades Nord

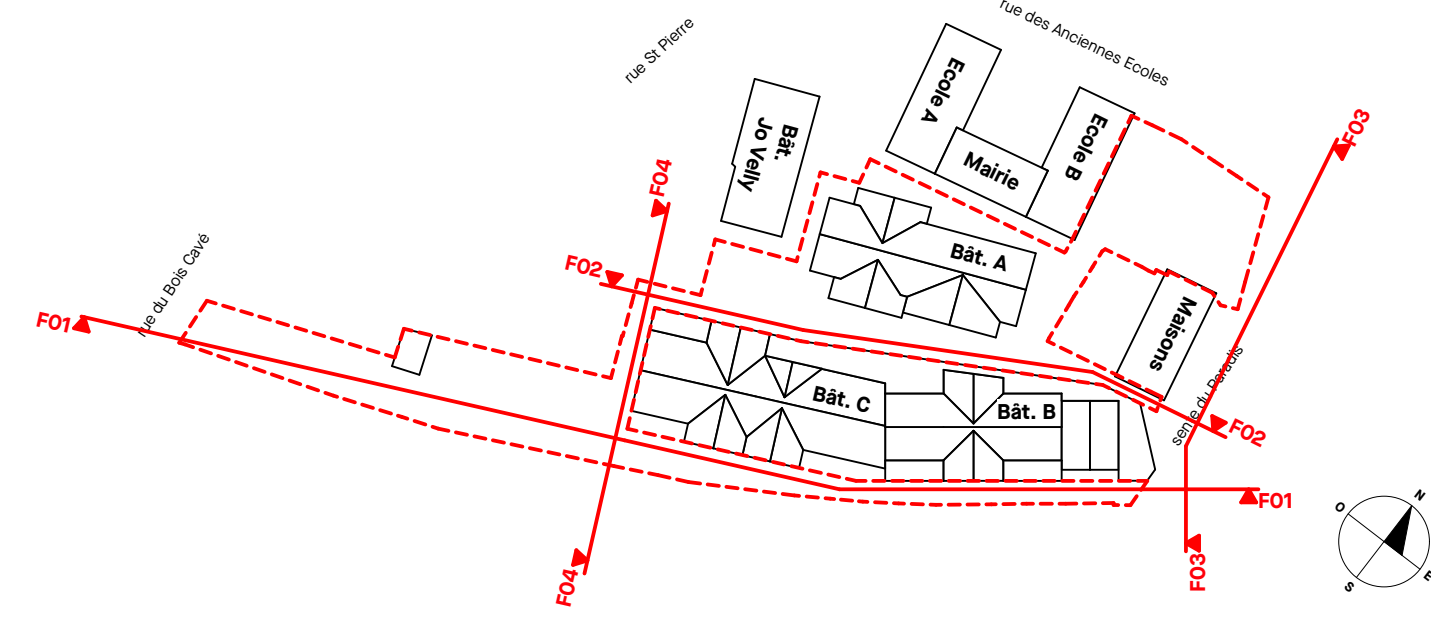

LEGENDE MATERIAUX	
1	Enduit teinte 1 - finition grattée teinte grège (ex Gibraltar n°757 chez PRB)
2	Enduit teinte 2 - finition grattée teinte gris-beige clair (ex Bréhat n°854 chez PRB)
3	Parement pierre (placage grès rose)
4	Menuiseries aluminium teinte 1 - marron RAL 8019
5	Menuiserie aluminium teinte 2 - marron RAL 8025
6	Garde-corps barreaudage teinte marron RAL 8019
7	Descente eaux pluviales - zinc naturel
8	Gouttière à la nantaise zinc teinte anthrazinc
9	Fatage zinc teinte anthrazinc
10	Cadre métallique teinte marron dito menuiserie
11	Couverture ardoise naturelles pente entre 35° et 47°
12	Couverture zinc teinte naturelle
13	Habillage pierres - grès rose
14	Bardage ardoises teinte naturelle
15	
16	Poteau béton brut
17	Bardage bois teinte noire
18	Porte aluminium teinte marron RAL 8025
19	Couvertine aluminium teinte marron RAL 8019

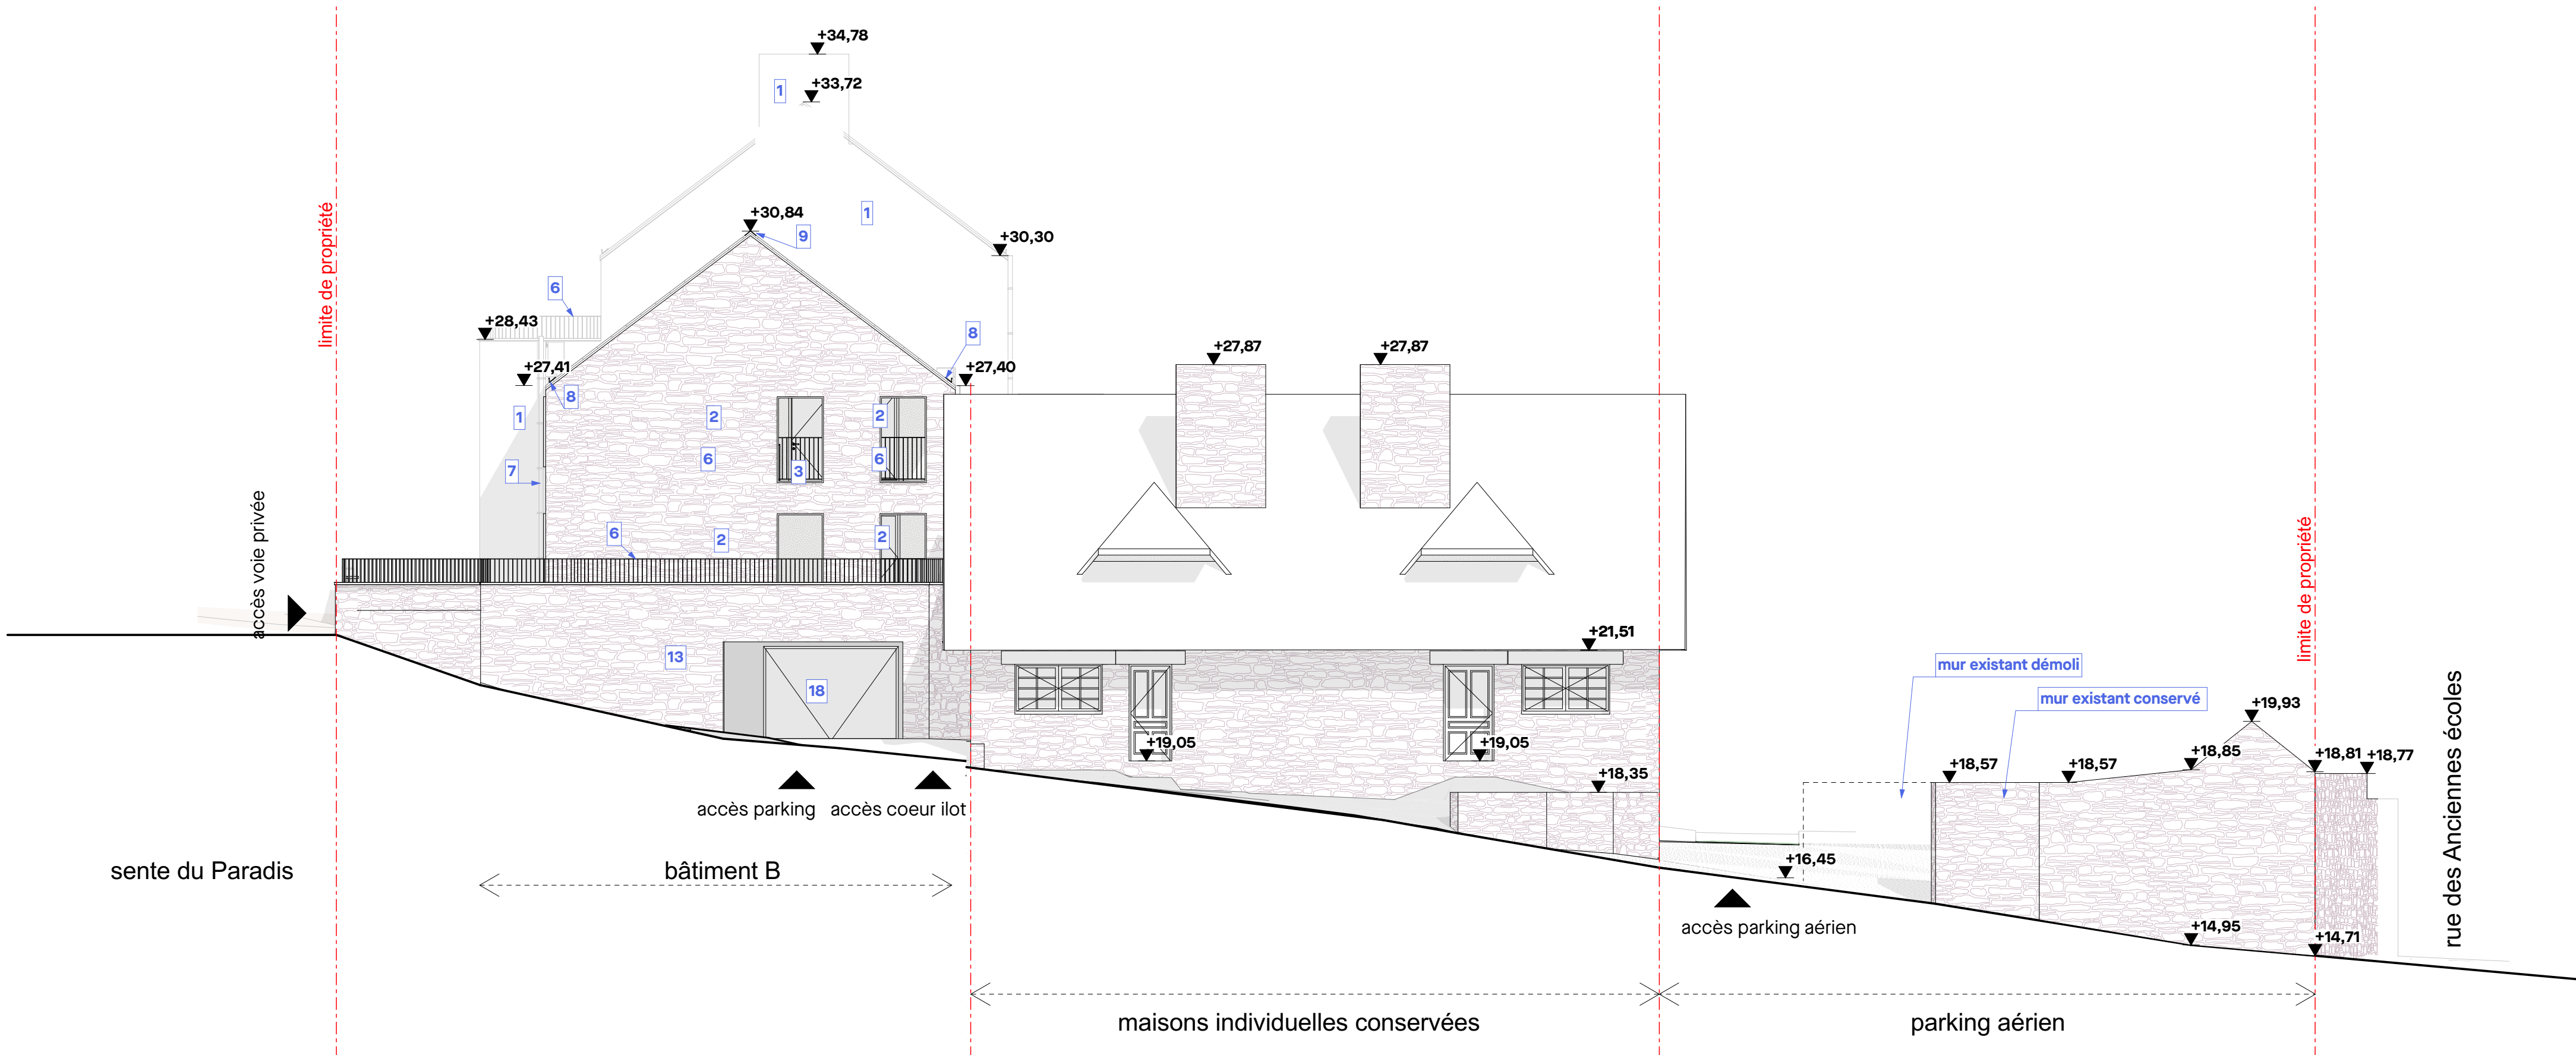

F03 - Bâtiment B - Façade Est sur Sente du Paradis

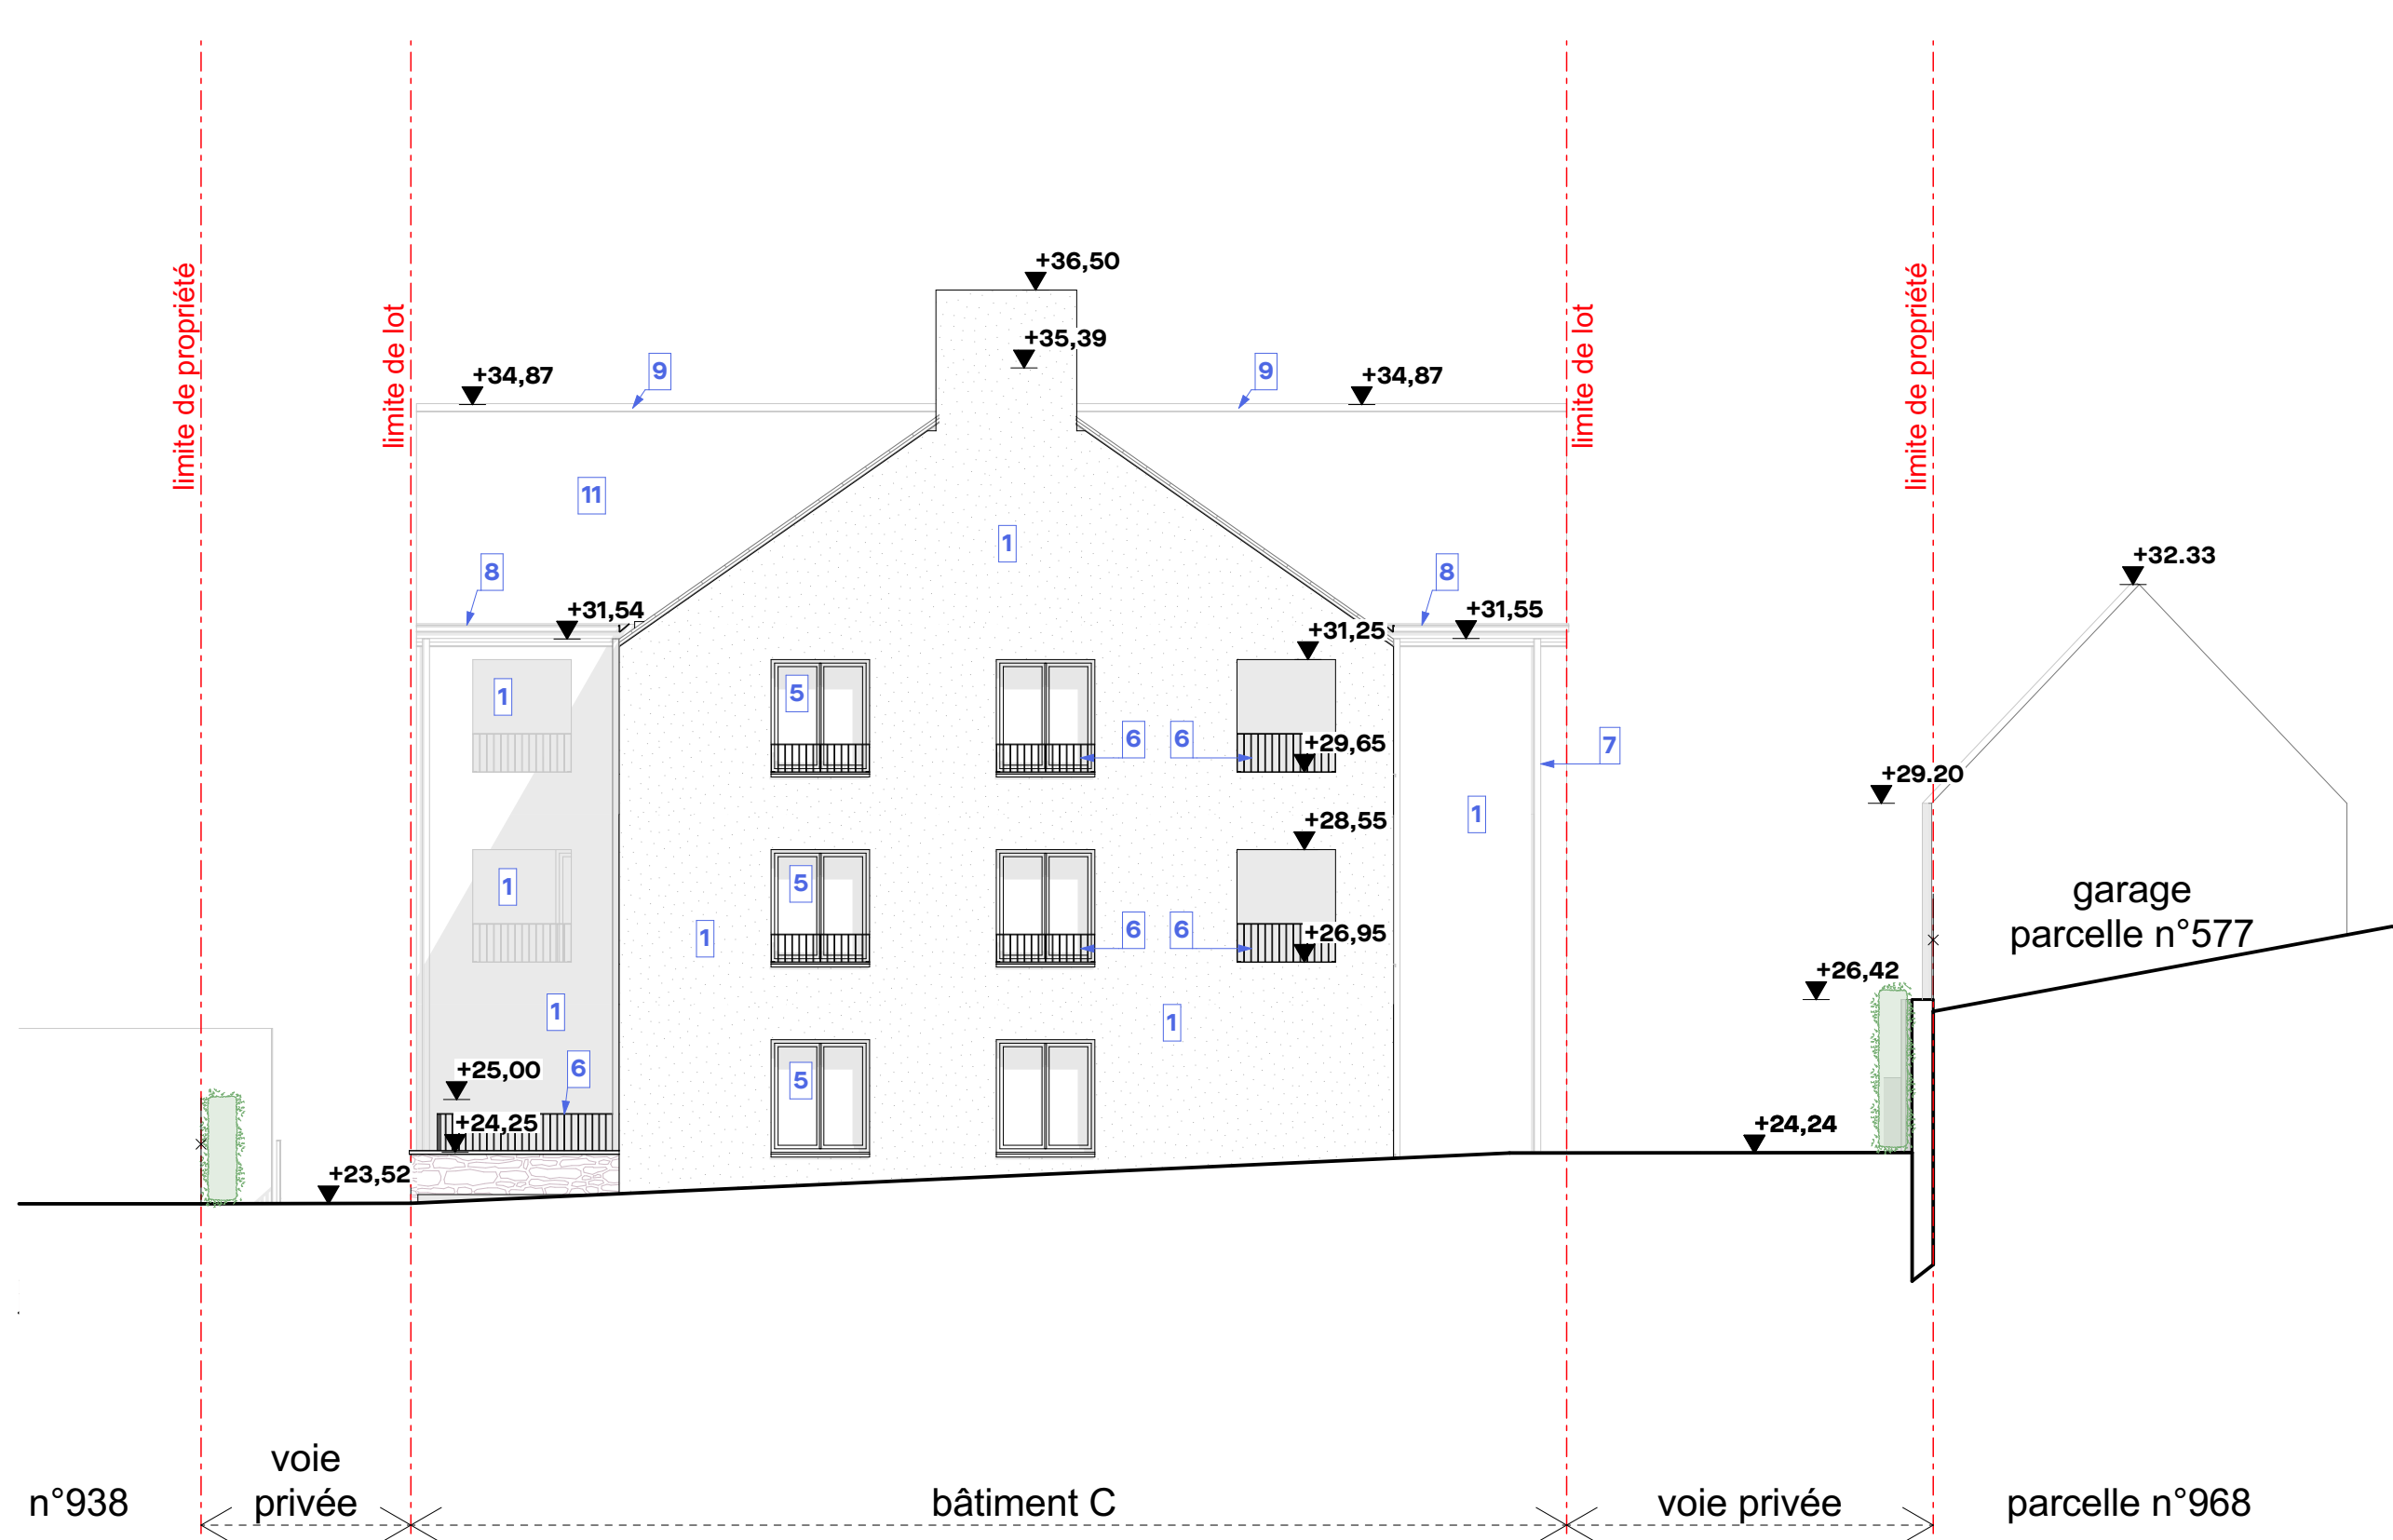

F04 - Bâtiment C - Façade Ouest

Opération de logements 4 sente du Paradis 22430 Erquy		indice
Maitre d'ouvrage	Bourgeois Immobilier 1 rue du Docteur Badierot 35000 Rennes T : 02 00 00 00 00 #E-mail du Client	
Maitre d'œuvre	ALTA ARCHITECTES - URBANISTES 22 avenue Henri Fochelle 35000 Rennes Tél : 02 99 00 00 00 contact@alta.fr www.alta.fr	
Economiste	Relio 16 rue Barthélemy Savary 35000 Rennes Tél : 02 99 00 00 00	OKARE Les Landranderes, 5 square du Chêne Germain 35610 Cossou Sauvage Tél : 02 23 47 04 90
BE Structure	Structure B 20 rue Doullelle 35 000 Rennes Tél : 02 99 00 00 00	
BE Fluides	Armor Ingénierie 82 rue de la Ville Neant 22300 Langueux Tél : 02 96 33 57 64	
Date	Modifications	Indice
Dossier PC	Date : 2026-02-16	Echelle : 1:0,67,1:1000
Façades 01		Dessiné par : n° PC5a