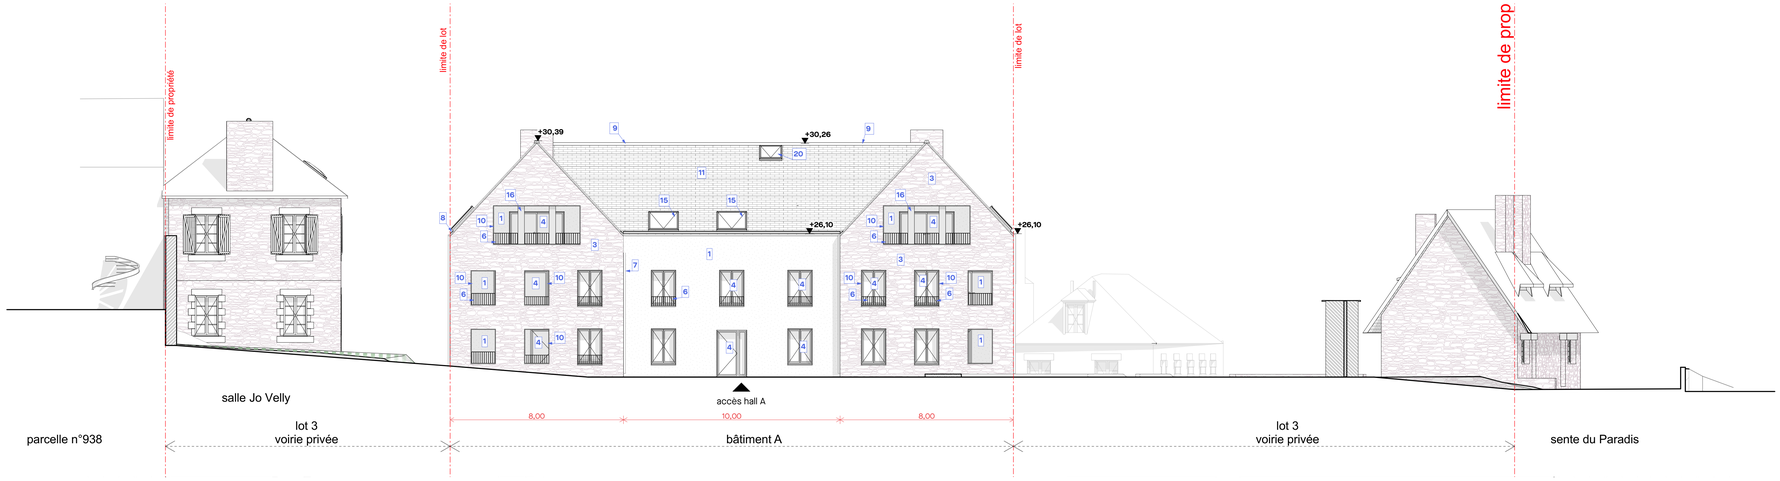

F05 - Bâtiment A - Façade Sud

F06 - Bâtiment A - Façade Nord

F07 - Bâtiment A - Façade Ouest

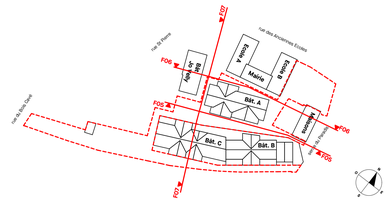

LEGENDE MATERIAUX

1	Enduit teinte 1 - finition lisse ou talochée teinte grège (ex Gibraltar n°757 chez PRB)
2	Enduit teinte 2 - finition lisse ou talochée teinte gris-beige clair (ex Bréhat n°854 chez PRB)
3	Parement pierre (placage grès rose)
4	Menuiseries aluminium teinte 1 - marron RAL 8019
5	Menuiserie aluminium tenite 2 - marron RAL 8025
6	Garde-corps barreaudage teinte marron RAL 8019
7	Descente eaux pluviales - zinc naturel
8	Gouttière à la nantaise zinc teinte anthrazinc
9	Faîtage tuile teinte anthrazinc à crêtes et embarrures
10	Cadre métallique teinte marron dito menuiserie
11	Couverture ardoise naturelles pente entre 35° et 47°
12	Couverture zinc teinte naturelle
13	Habillage pierres - grès rose
14	Bardage ardoises teinte naturelle
15	Châssis de toit pose encastrée - menuiserie teinte gris foncé
16	Poteau béton brut
17	Bardage bois teinte noire
18	Porte aluminium teinte marron RAL 8025
19	Couvertine aluminium teinte marron RAL 8019
20	Châssis de désenfumage opaque - teinte gris foncé - pose encastrée

Opération de logements
4 sente du Paradis
22430 Erquy

indice

Maître d'ouvrage
Bouygues Immobilier
1 rue du Docteur Baderot
35000 Rennes
t : 02 00 00 00 00 i #E-mail du Client

Maître d'oeuvre
ALTA ARCHITECTES : URBANISTES
22 avenue Henri Fréville
35200 Rennes
02 99 26 33 26
contact@a-lta.fr i www.a-lta.fr

Economiste
Ratio
16 rue Berthe Savary
35000 Rennes
TEL : 02 00 00 00 00

BE VRD
OKARE
Les Lanthanides, 5 square du Chêne Germain
35510 Cesson-Sévigné
TEL : 02 23 47 04 90

BE Structure
Structure B
28 rue Donelière
35 000 Rennes
TEL : 02 00 00 00 00

BE Fluide
Armor Ingénierie
5C rue de la Ville Néant
22360 Langueux
TEL : 02 96 33 57 64

Date	Modifications	Indice

Dossier PC | Date : 2026-01-27 | Échelle : 1:100

Façades 02

Dessiné par:

n° PC5b