





PHOTOGRAPHIE AÉRIENNE

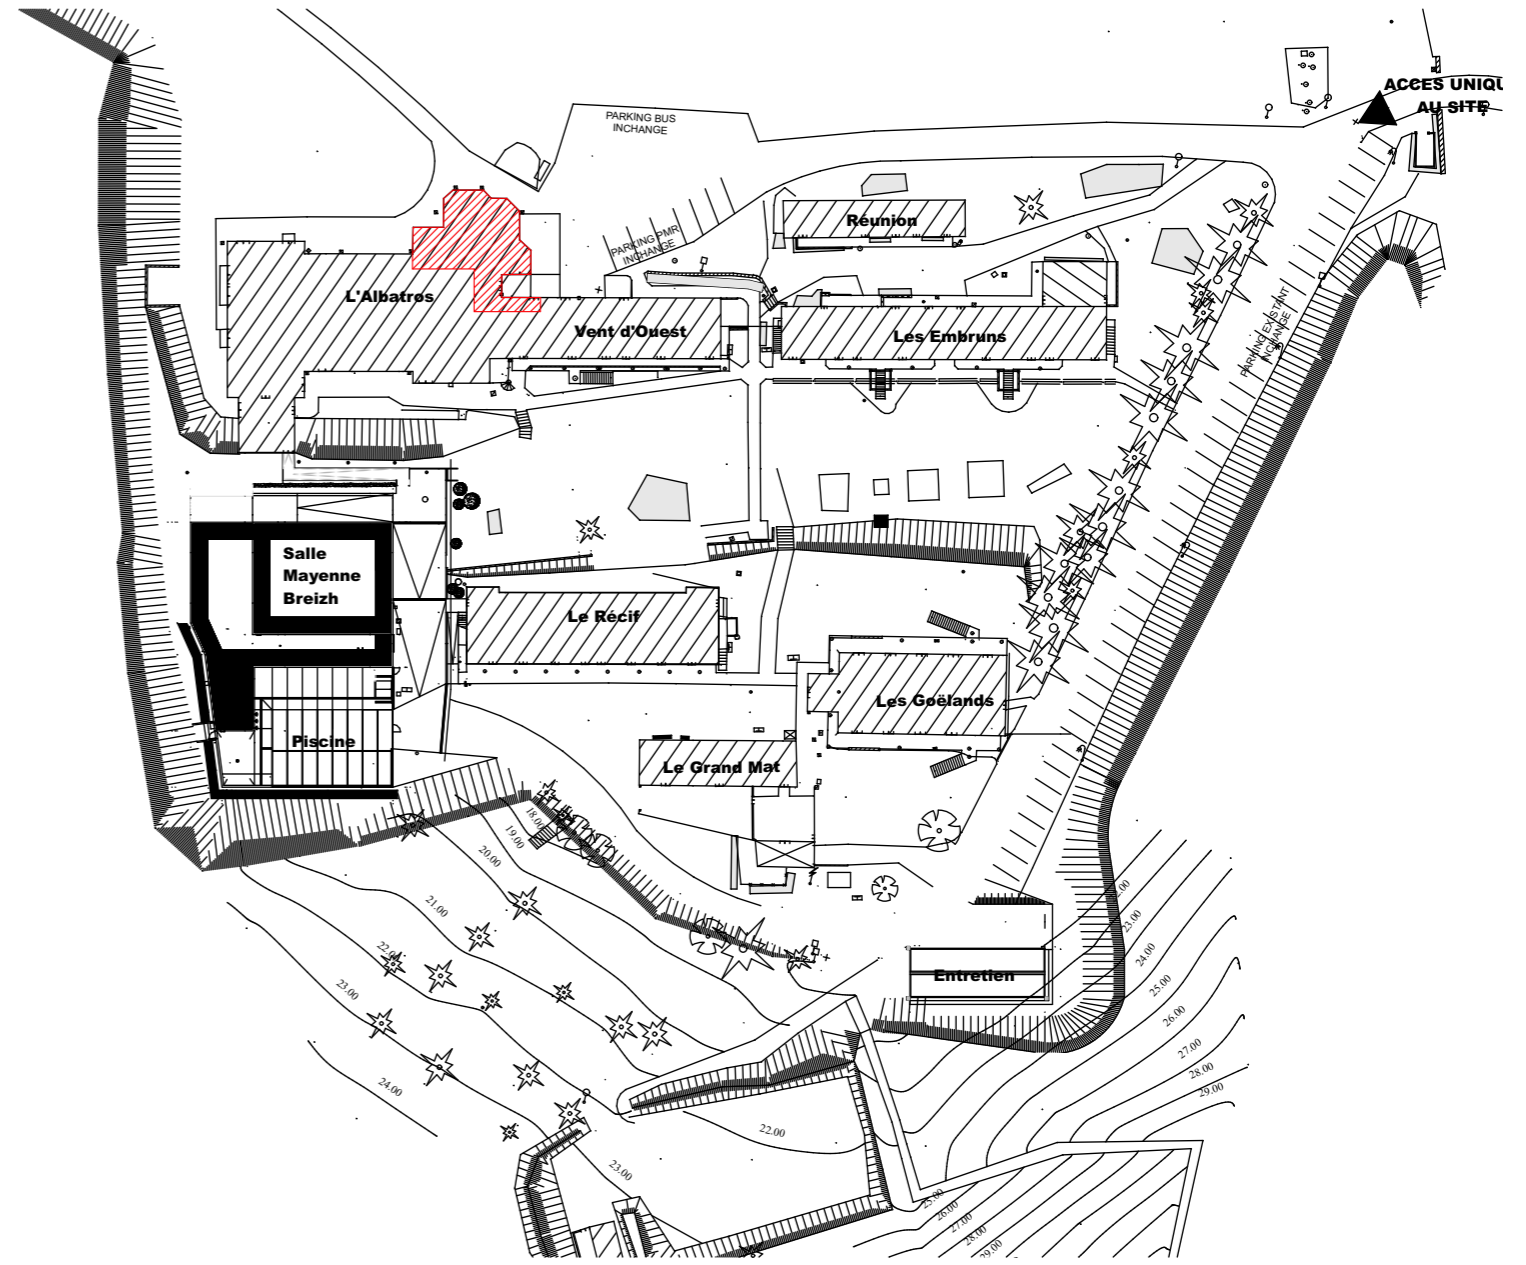

PLAN DE SITUATION

N

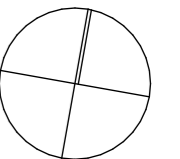

<b>152.401</b>	INDICE	Date : 04/12/2025	<b>ROZ ARMOR</b> Régencement du RDC du bâtiment ALBATROS Route de la Fosse Eyrand - 22430 ERQUY	MAITRE D'OUVRAGE : <b>ROZ ARMOR</b> Route de la Fosse Eyrand 22430 ERQUY 02 96 72 30 10 hernot.bruno@wanadoo.fr	ARCHITECTE : <b>Ada</b> 6, rue du Combat des Trente 22000 SAINT-BRIEUC 02 96 60 41 10 contact.ada@archi.bzh
	<b>B</b>				