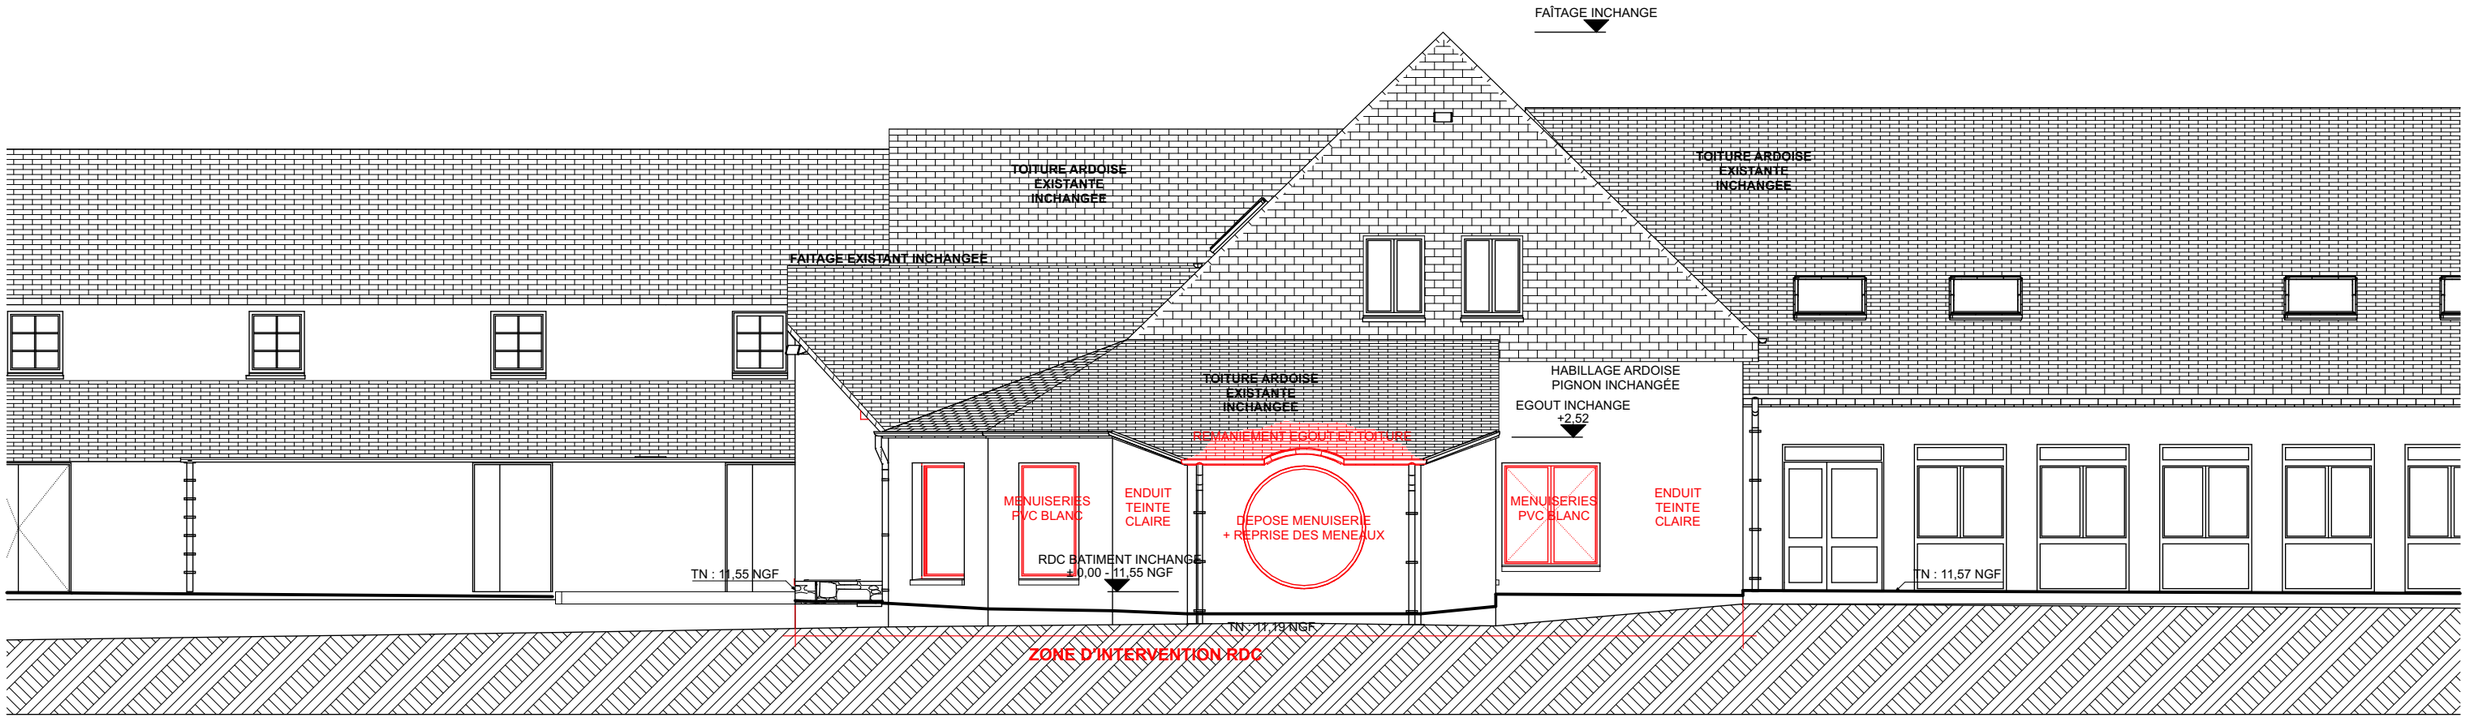

État existant - FACADE NORD
Ech: 1:100

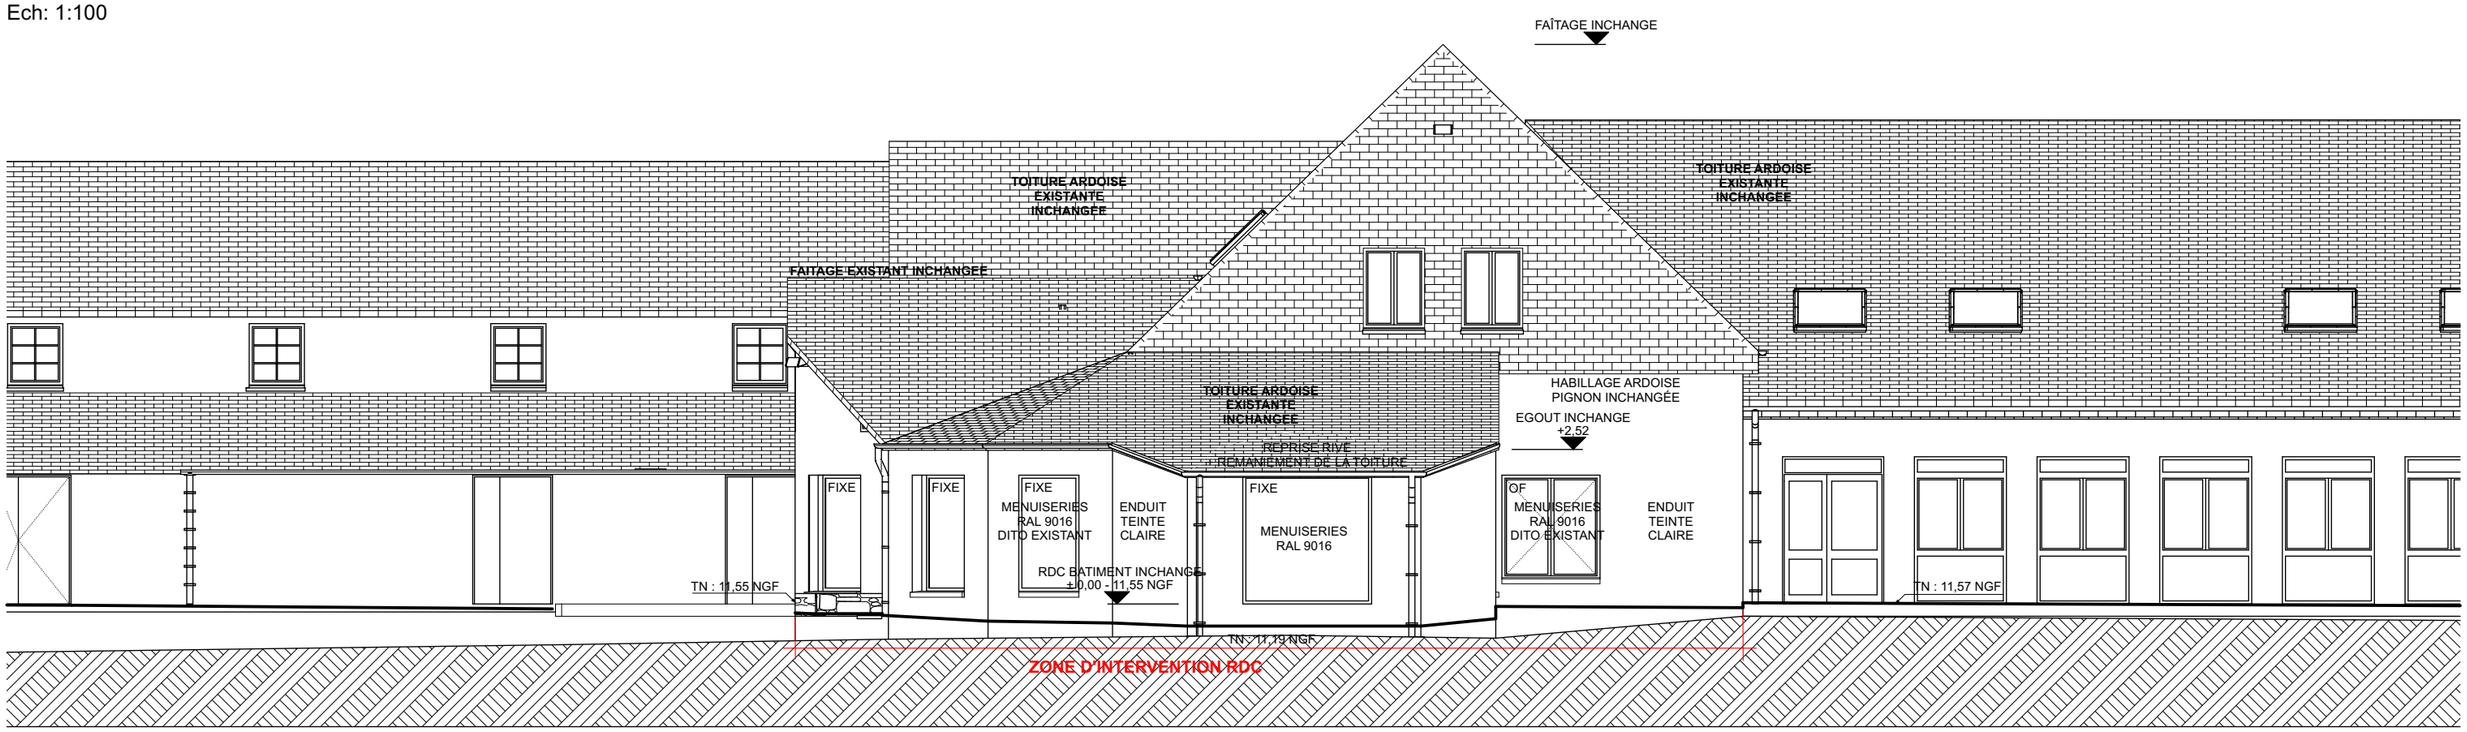

État futur - FACADE NORD
Ech: 1:100

152.406	INDICE **C**		Date : 04/12/2025	**ROZ ARMOR** **Réagencement du RDC du batiment ALBATROS** Route de la Fosse Eyrand - 22430 ERQUY	MAITRE D'OUVRAGE : **ROZ ARMOR** Route de la Fosse Eyrand 22430 ERQUY 02 96 72 30 10 hernot.bruno@wanadoo.fr	ARCHITECTE : **Ada** 6, rue du Combat des Trente 22000 SAINT-BRIEUC 02 96 60 41 10 contact.ada@archi.bzh
			Echelle : 1:100	PA 21 - Façades nord ouest état futur et état projeté		