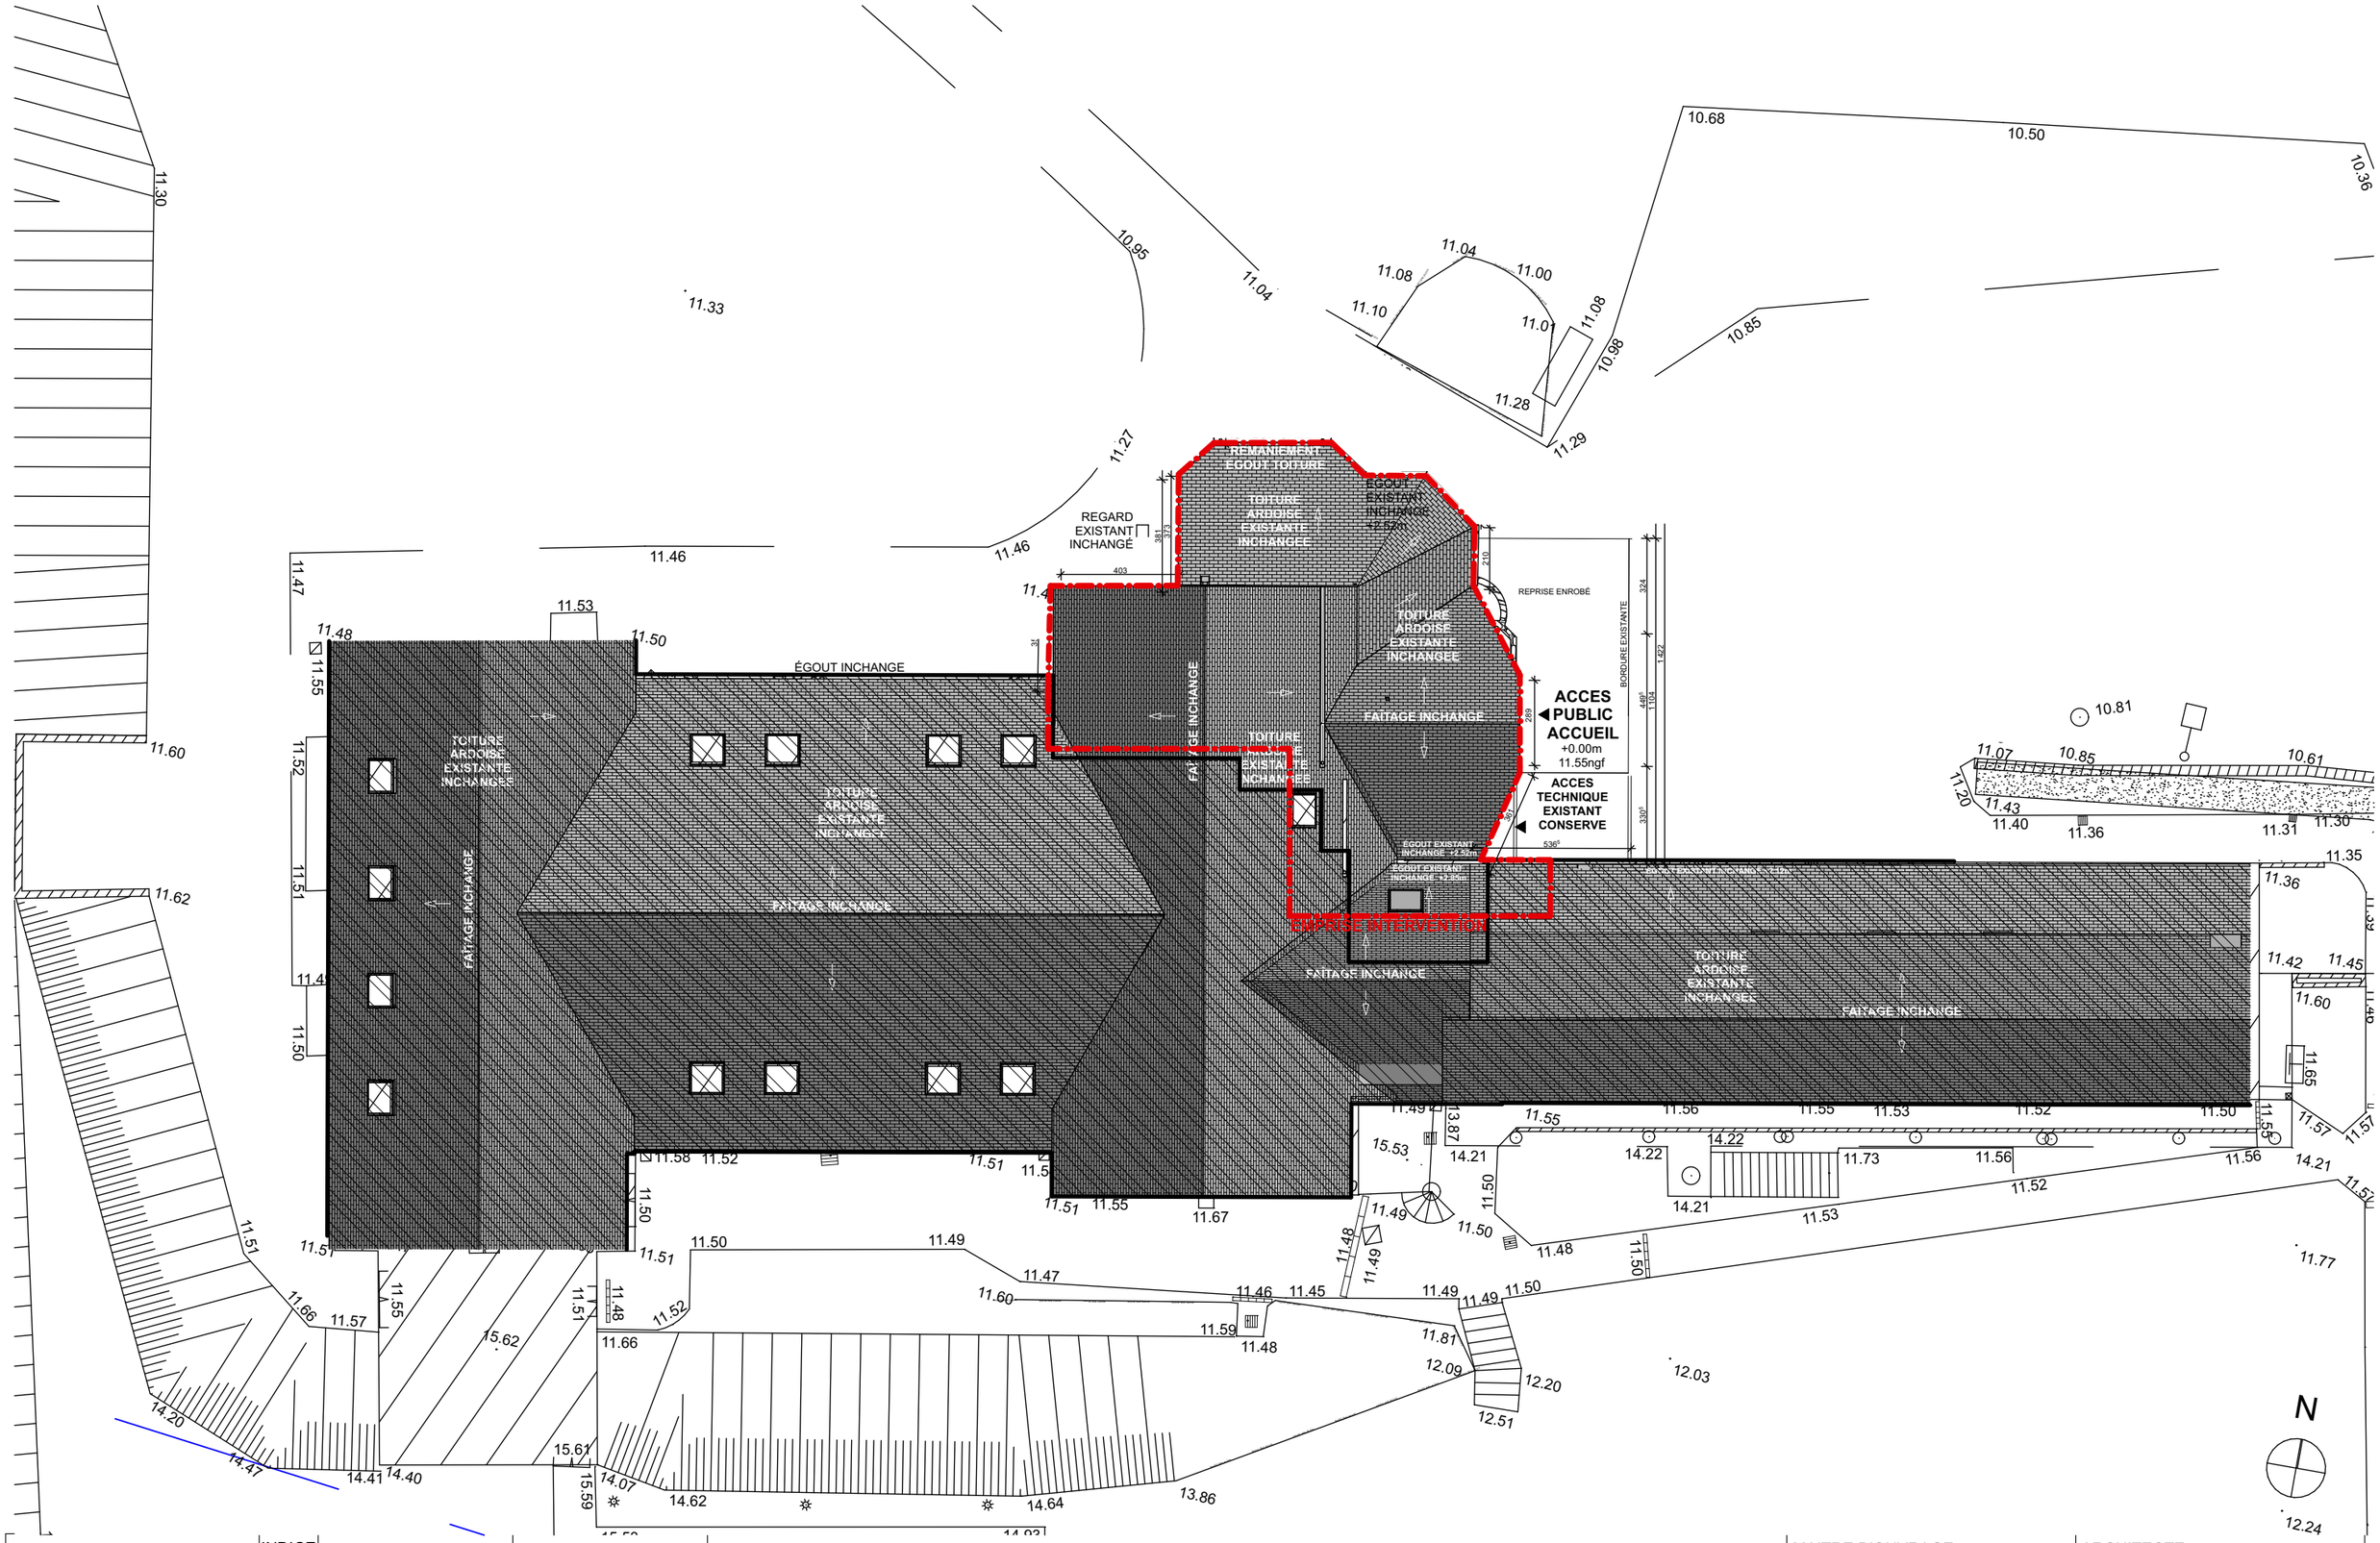

152.402	INDICE **B**	Date : 04/12/2025	**ROZ ARMOR** **Réagencement du RDC du batiment ALBATROS** Route de la Fosse Eyrand - 22430 ERQUY	
		Echelle : 1:200	PA 03 - Plan de Masse Actuel	

MAITRE D'OUVRAGE :
ROZ ARMOR

Route de la Fosse Eyrand
22430 ERQUY
02 96 72 30 10
hernot.bruno@wanadoo.fr

ARCHITECTE :
Ada

6, rue du Combat des Trente
22000 SAINT-BRIEUC
02 96 60 41 10
contact.ada@archi.bzh