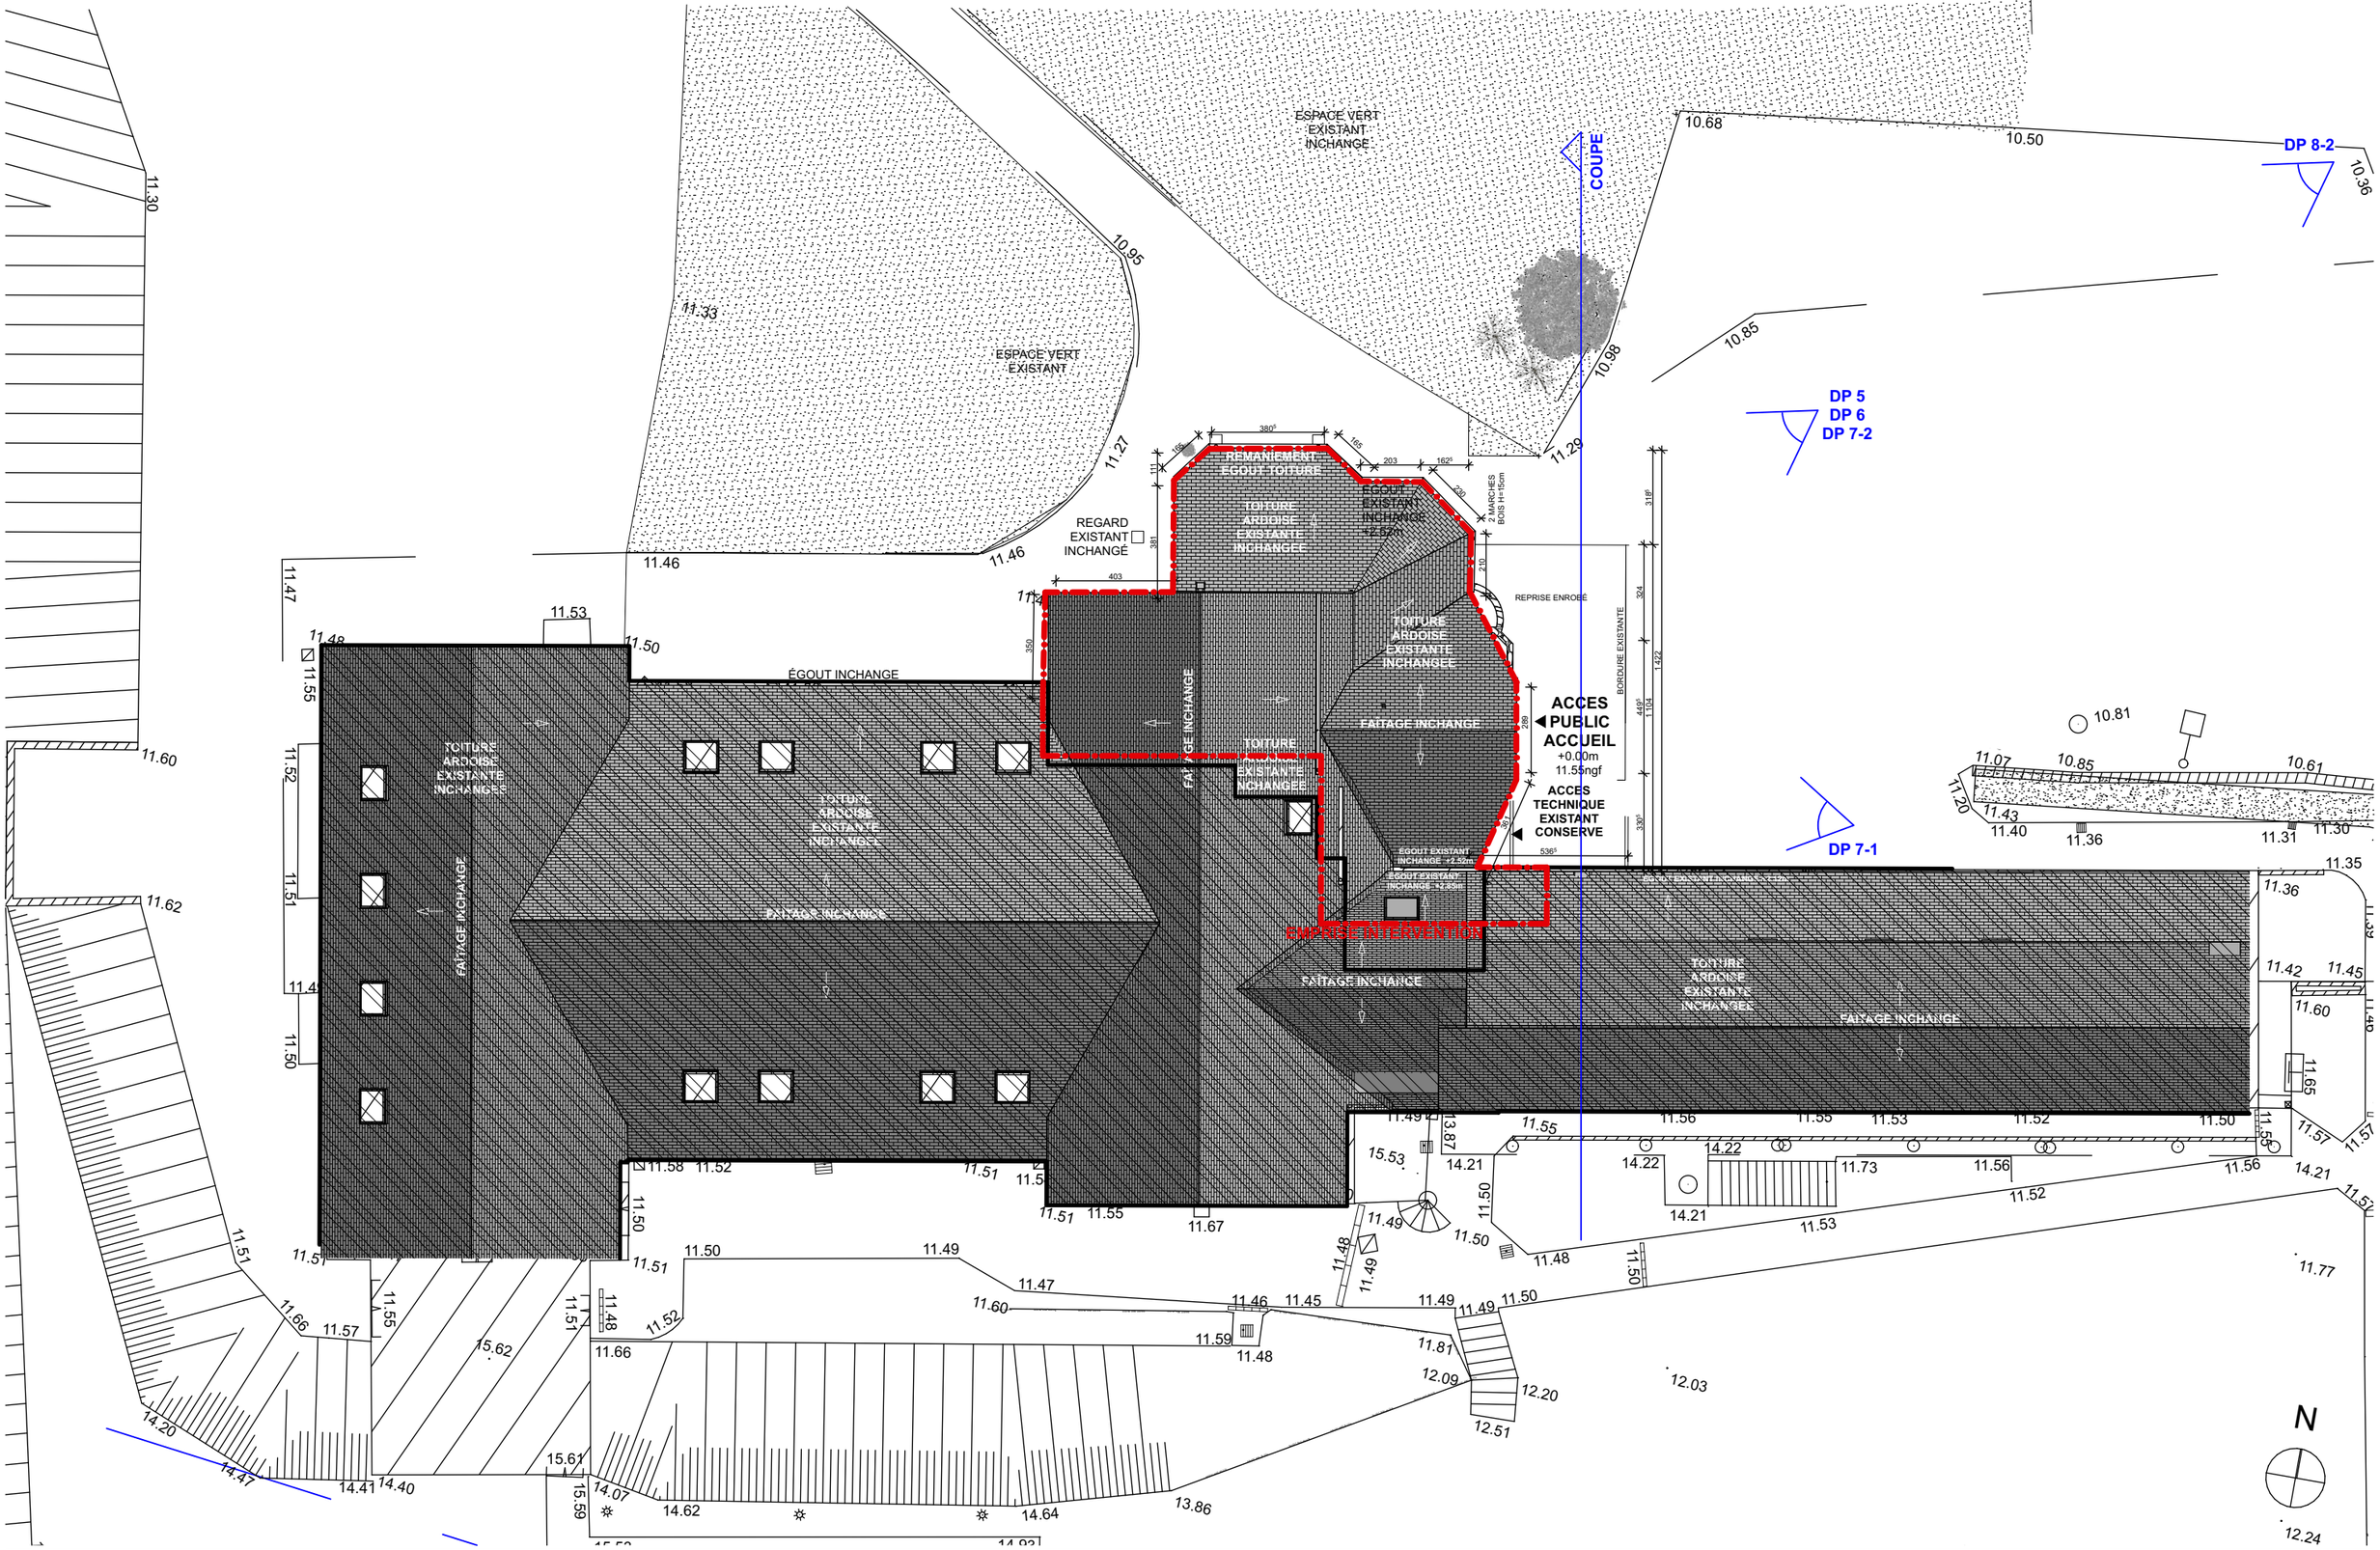

152.422	INDICE C	DET	Date : 04/12/2025 Echelle : 1:200	**ROZ ARMOR** **Réagencement du RDC du batiment ALBATROS** Route de la Fosse Eyrand - 22430 ERQUY AT 4 AT 7 - Plan de Masse	MAITRE D'OUVRAGE : **ROZ ARMOR** Route de la Fosse Eyrand 22430 ERQUY 02 96 72 30 10 hernot.bruno@wanadoo.fr	ARCHITECTE : **Ada** 6, rue du Combat des Trente 22000 SAINT-BRIEUC 02 96 60 41 10 contact.ada@archi.bzh