



État futur - FACADE NORD
Ech: 1:100

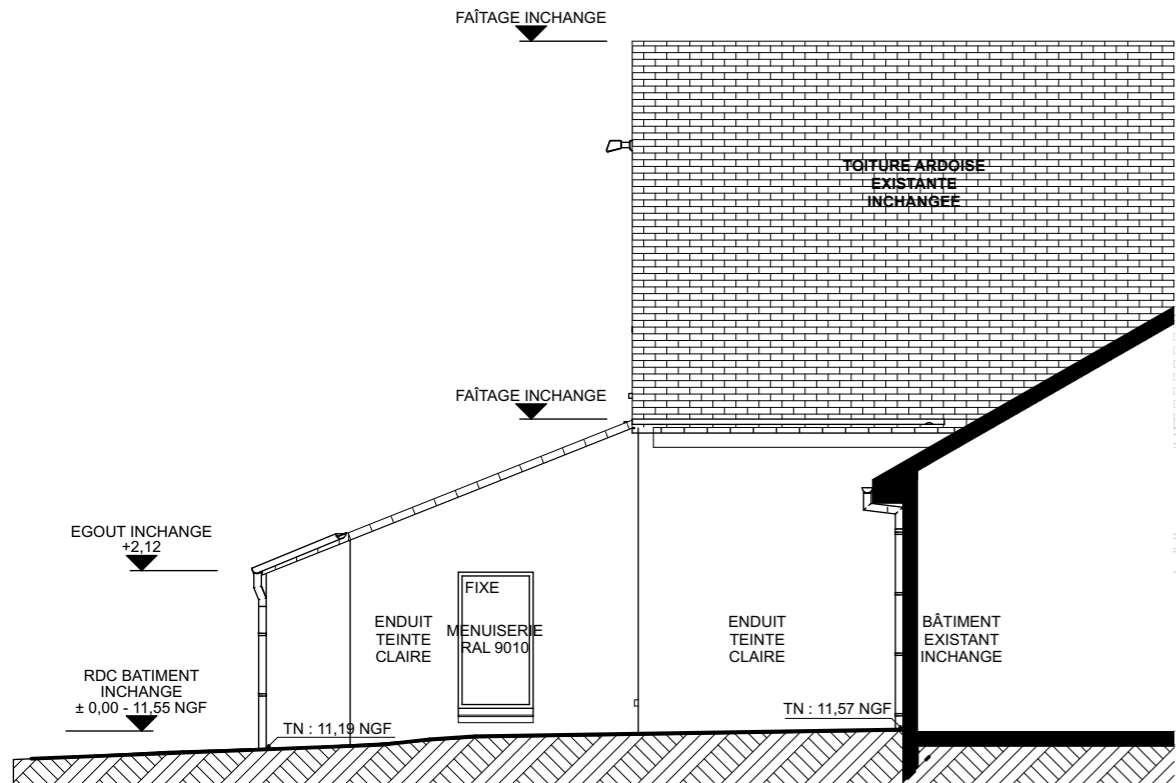

État futur - FACADE OUEST
Ech: 1:100

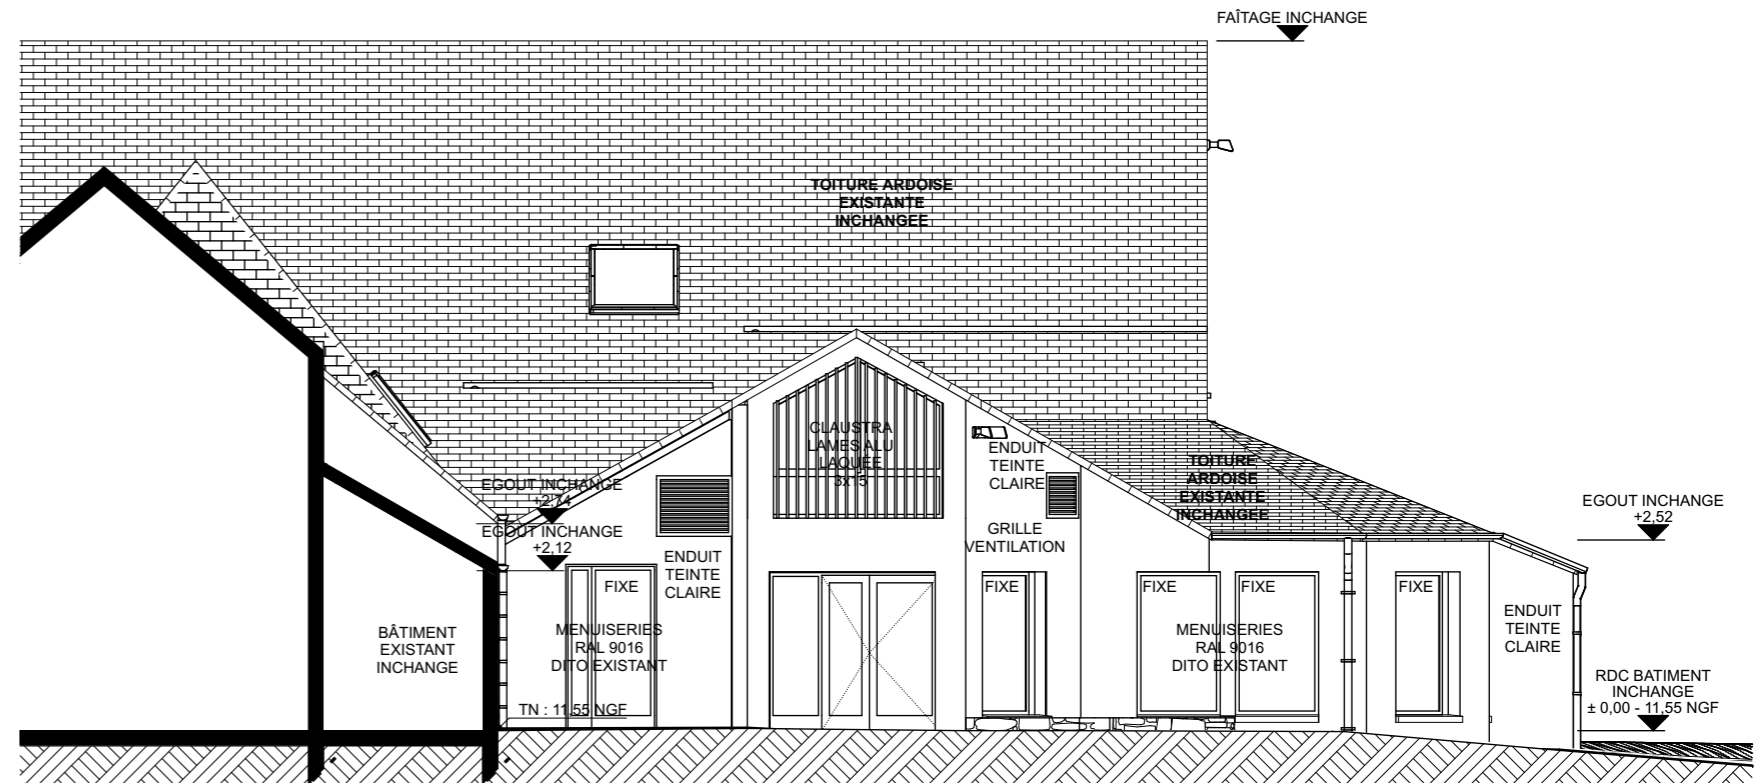

État futur - FACADE EST
Ech: 1:100

152.423	INDICE	DET	Date : 04/12/2025	ROZ ARMOR Régencement du RDC du batiment ALBATROS Route de la Fosse Eyrand - 22430 ERQUY AT 4 - FACADES - ETAT FUTUR	MAITRE D'OUVRAGE : ROZ ARMOR	ARCHITECTE : Ada 6, rue du Combat des Trente 22000 SAINT-BRIEUC 02 96 60 41 10 contact.ada@archi.bzh
	C		Echelle : 1:100		Route de la Fosse Eyrand 22430 ERQUY 02 96 72 30 10 hernot.bruno@wanadoo.fr	