



Annexe 1


Clôture en double fils lisses "haute résistance"

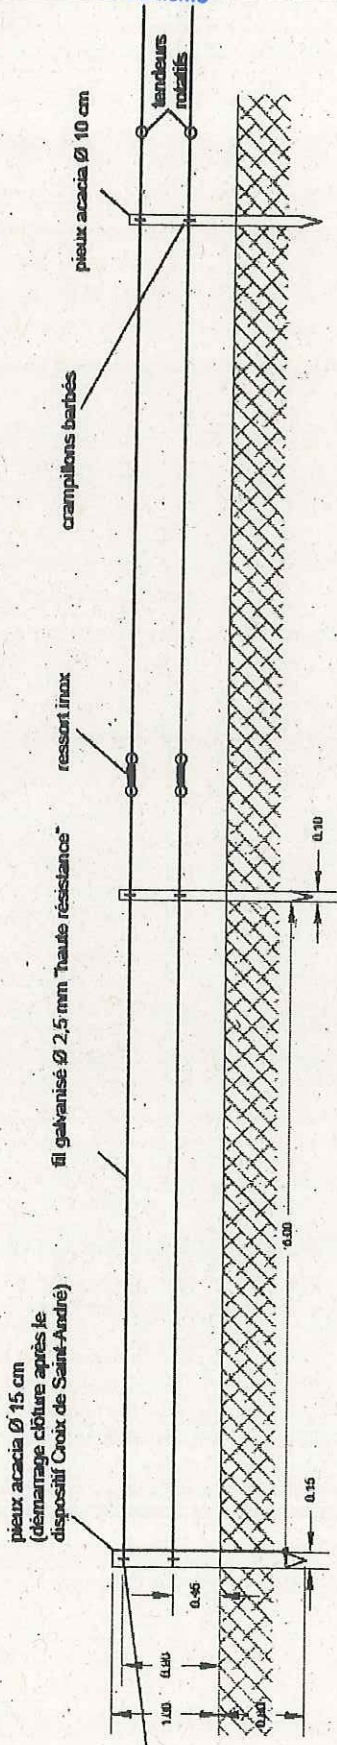


Dispositif d'ancrage et de départ de clôtures

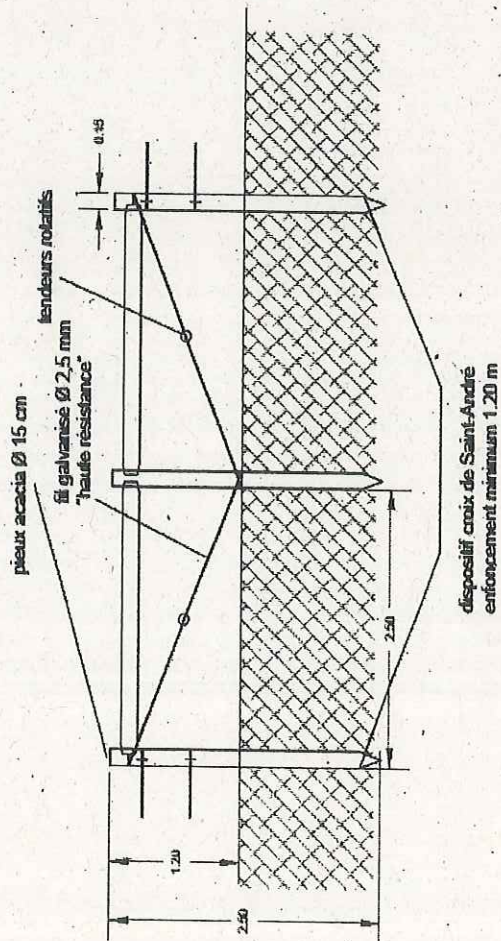

Dispositif de poteau renforcé sur la ligne

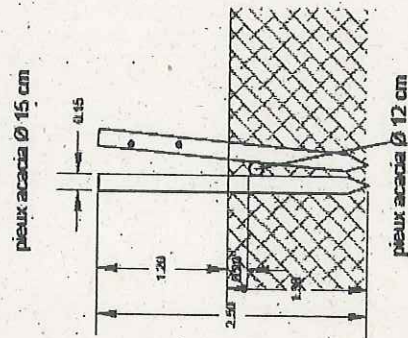


Dispositif de pose d'une jambe de force

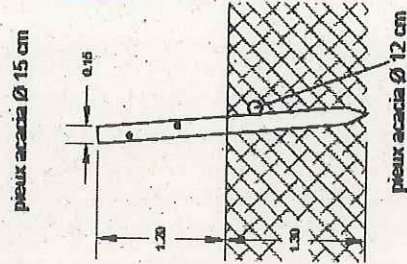

ANNEXE 6

Clôture en 3 fils lisses amovibles

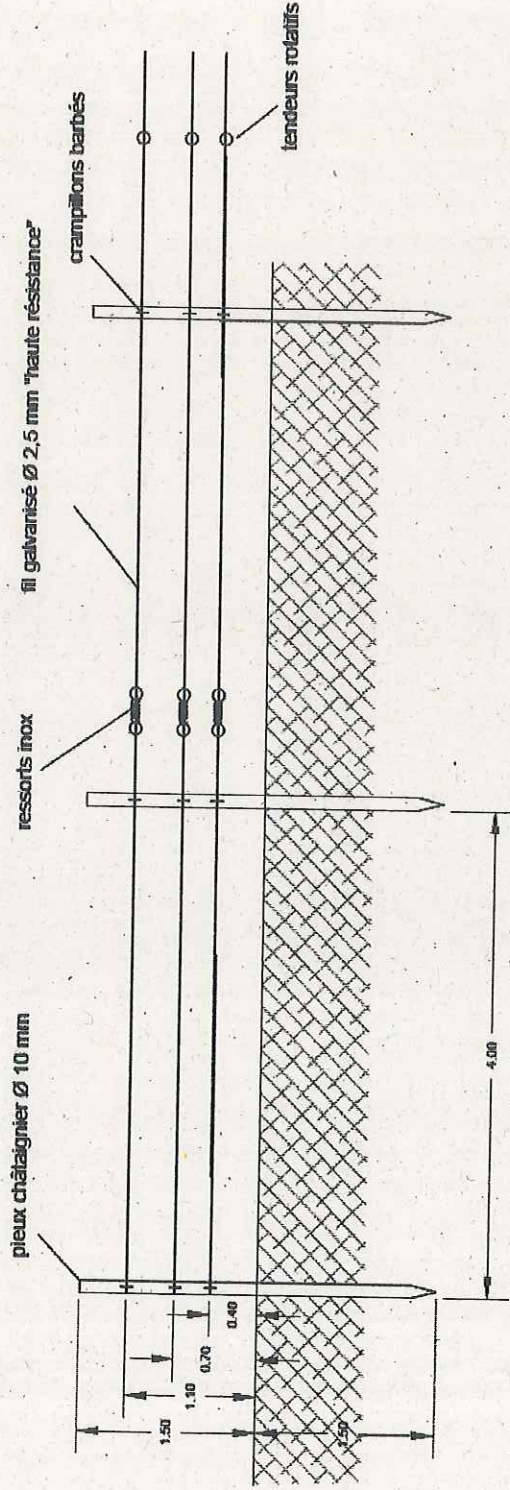

Clôture monofil sur potelets bois

