Envoyé en préfecture le 26/12/2025
Reçu en préfecture le 26/12/2025
Publié le
ID : 022-212200547-20251218-DEL03_18122025-DE

05 JAN. 2026

Commune d'Erquy (22)

ANNEXES SANITAIRES

Plan des réseaux
Eaux usées

Echelle plan agglomération 1:8 000 — 0 140 280 m
Echelle plan communal 1:20 000 — 0 360 720 m

reseau_eu_LTM_2025
- CANALISATION GRAVITAIRE

Ouvrages_eu_LTM_2025
- POSTE DE RELEVAGE
- STATION EPURATION

ZONAGE PLU
- 1AUE
- 1AUOS
- 1AUY
- 2AUY
- OAP
- Erquy

Réalisation :
DMEAU
La Chauvelière
35150 JANZE
02 99 47 65 63

Demandeur :
Mairie d'Erquy
Square Hotel de Ville
22430 Erquy
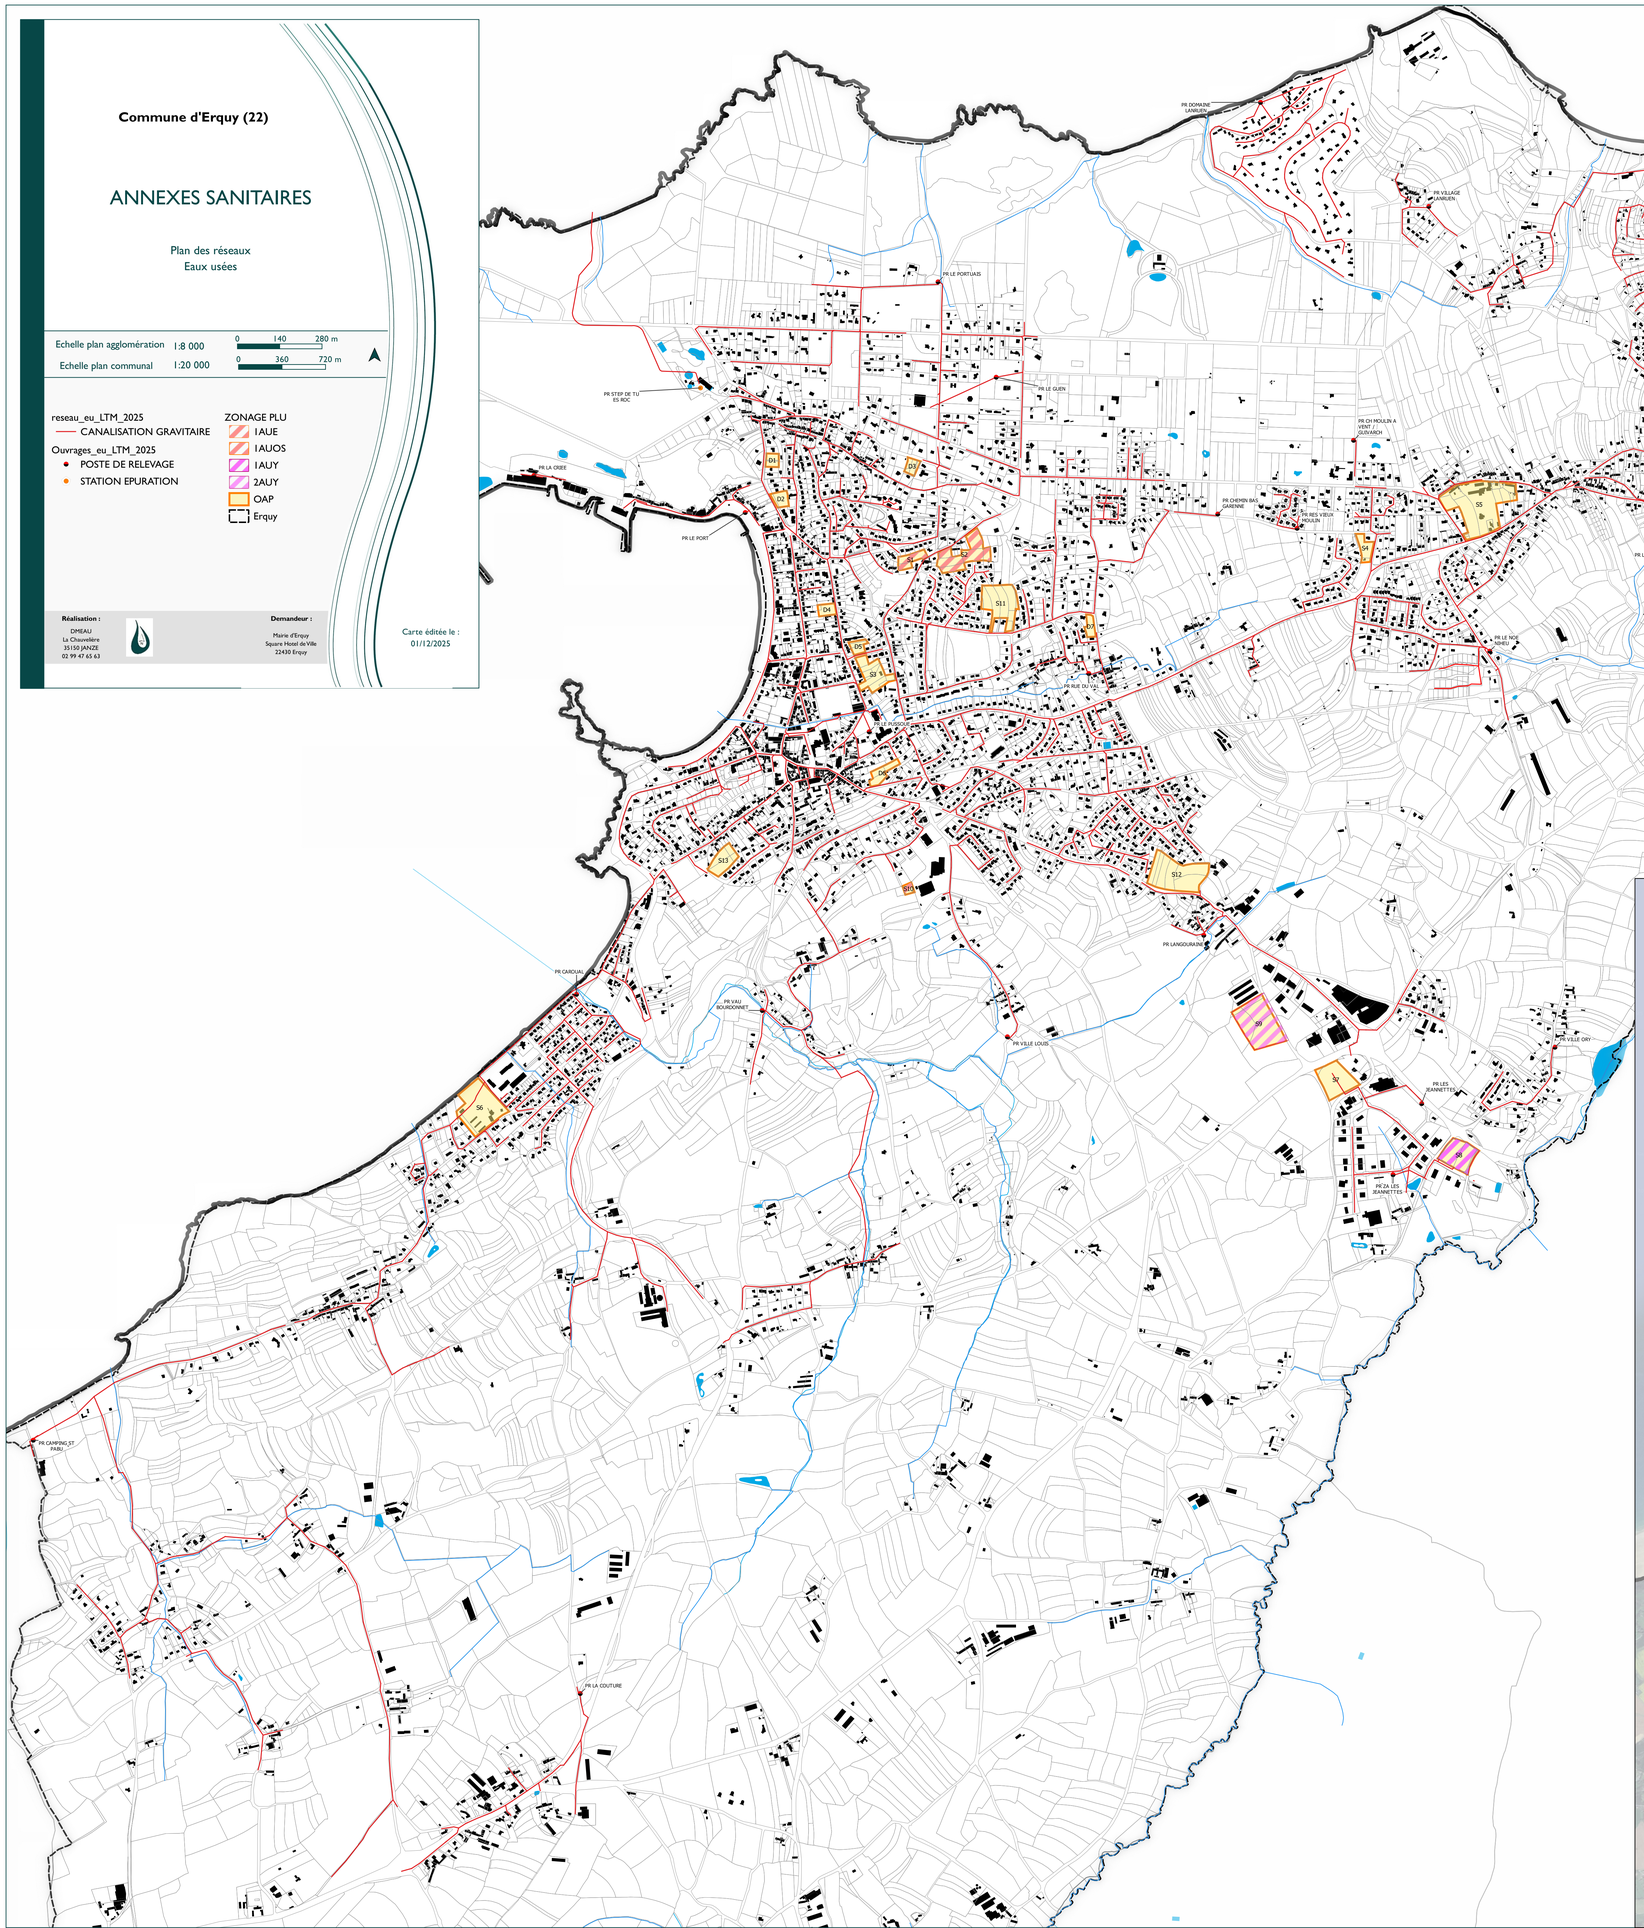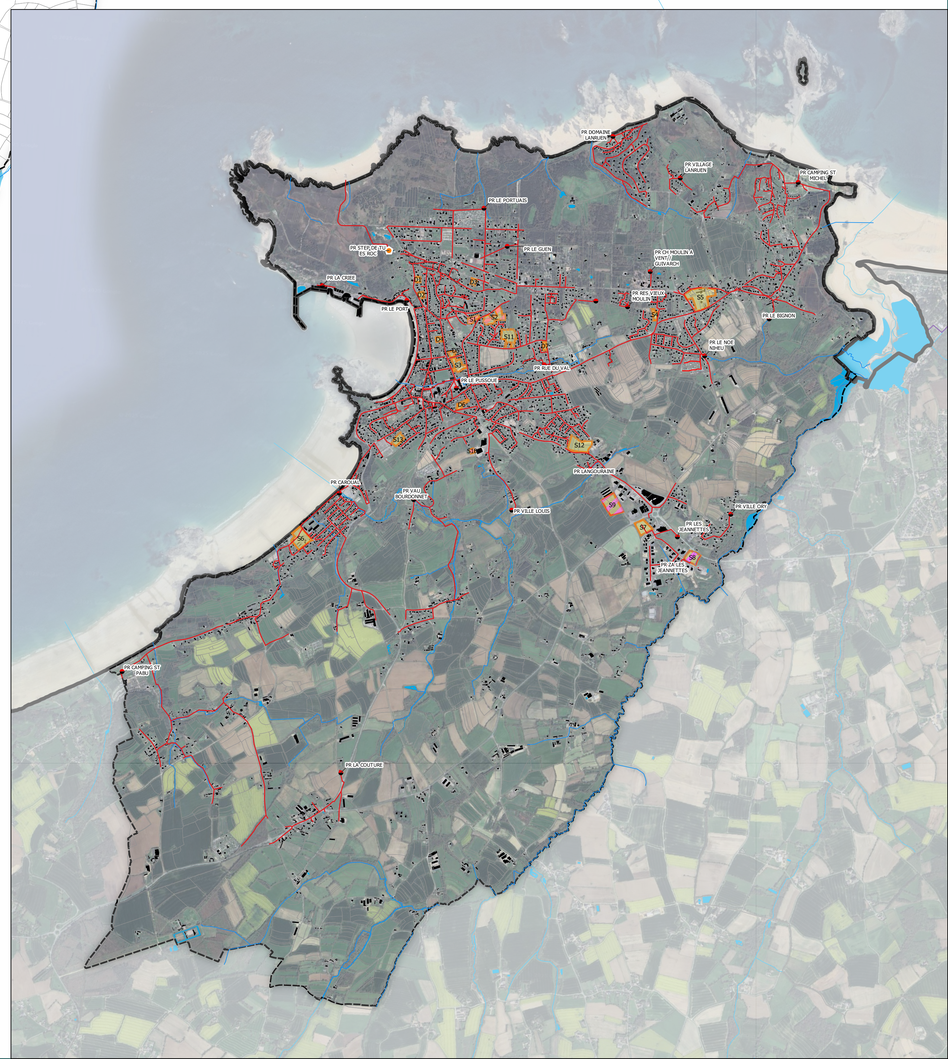
Carte éditée le :
01/12/2025