


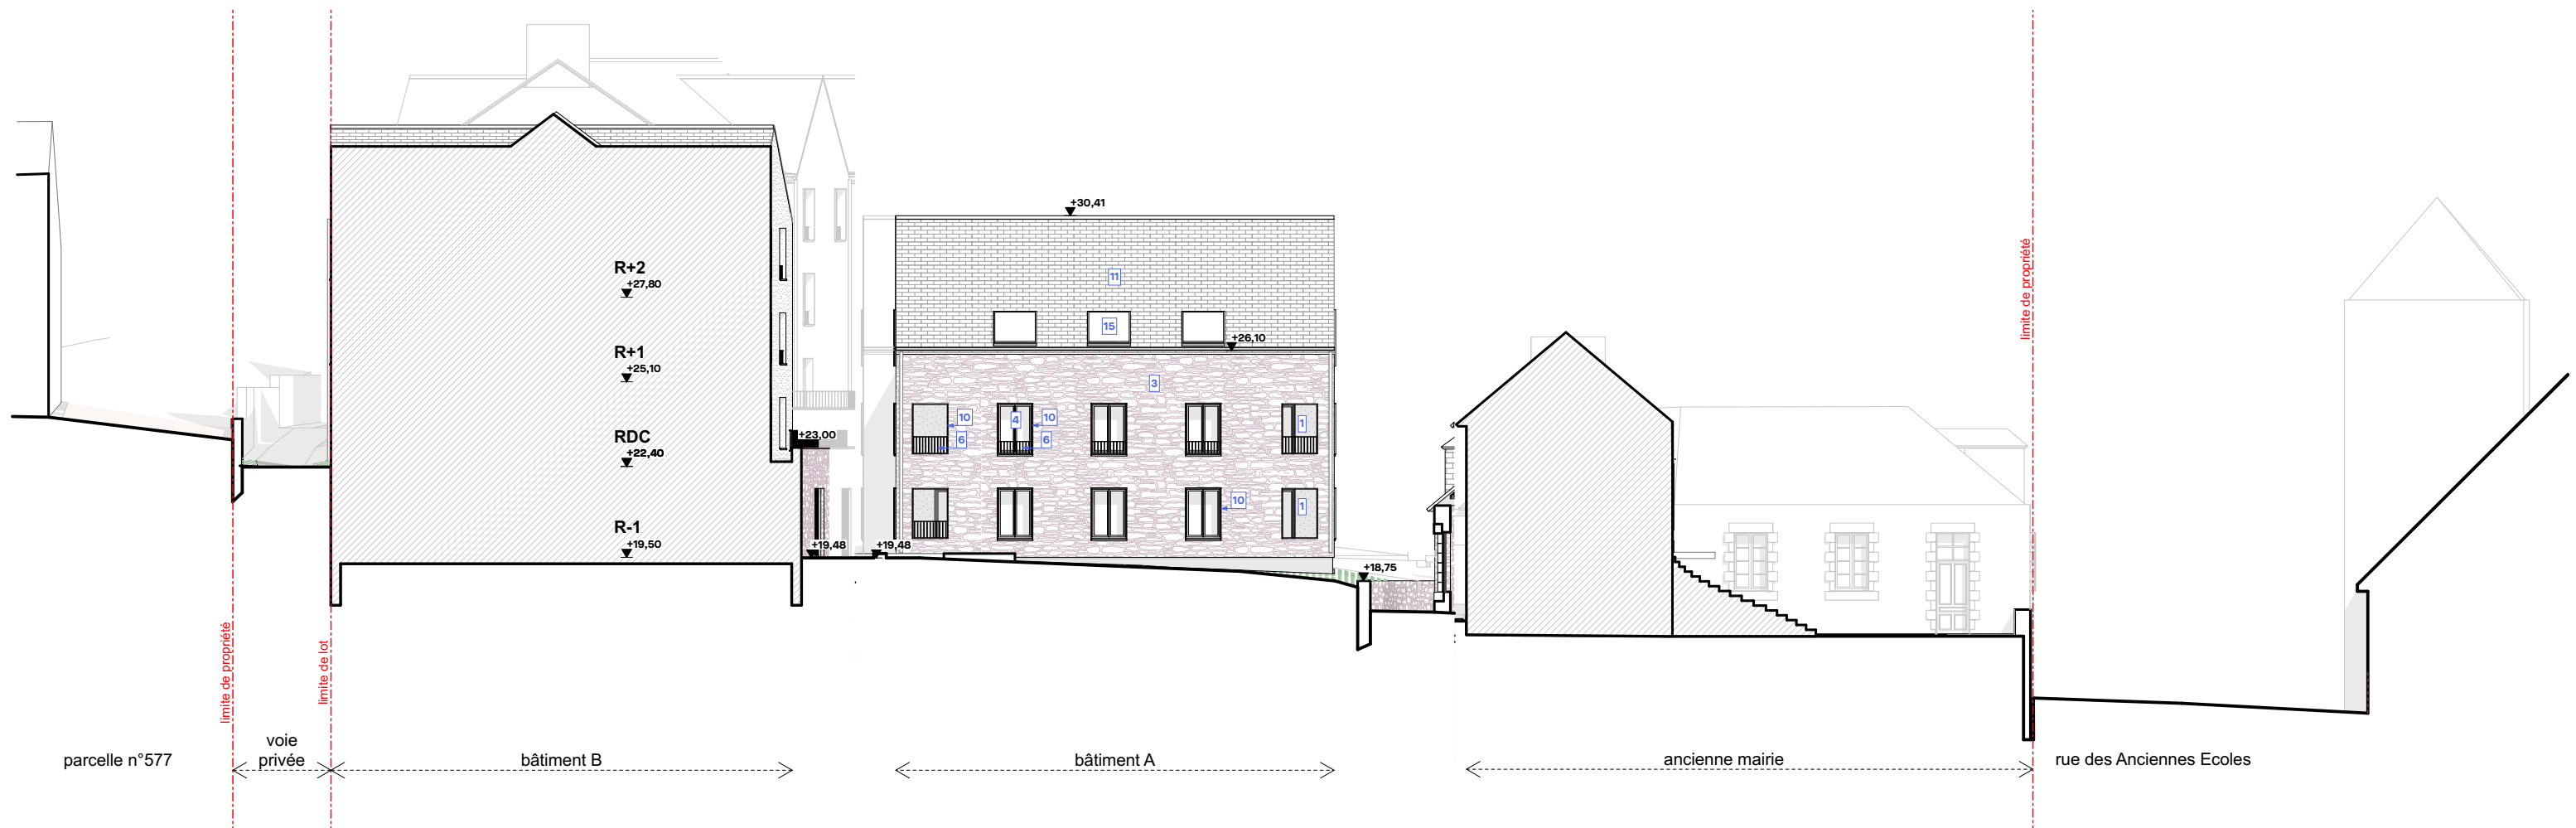

^ Bâtiment A - Façade Ouest



^ Bâtiment A - Façade Nord