



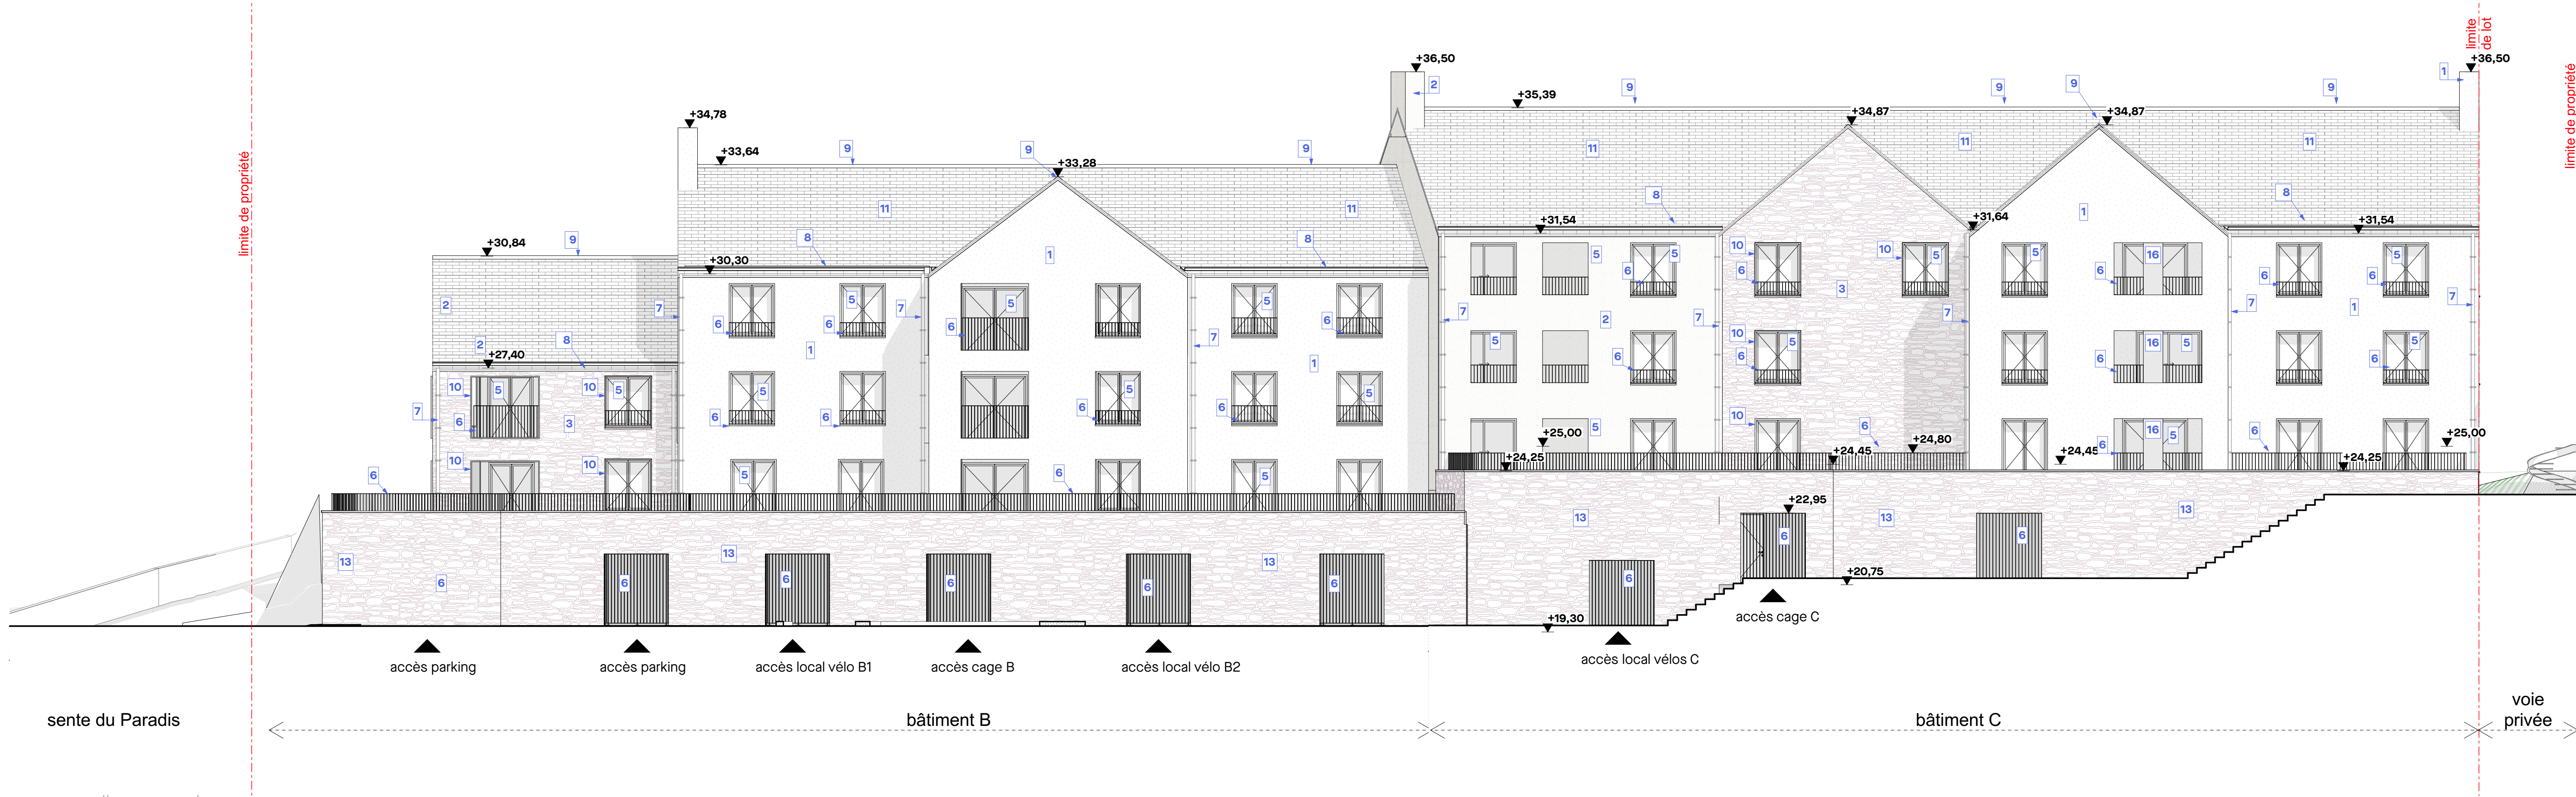


F01 - Bâtiment B et C - Façades Sud




F02 - Bâtiment B et C - Façades Nord

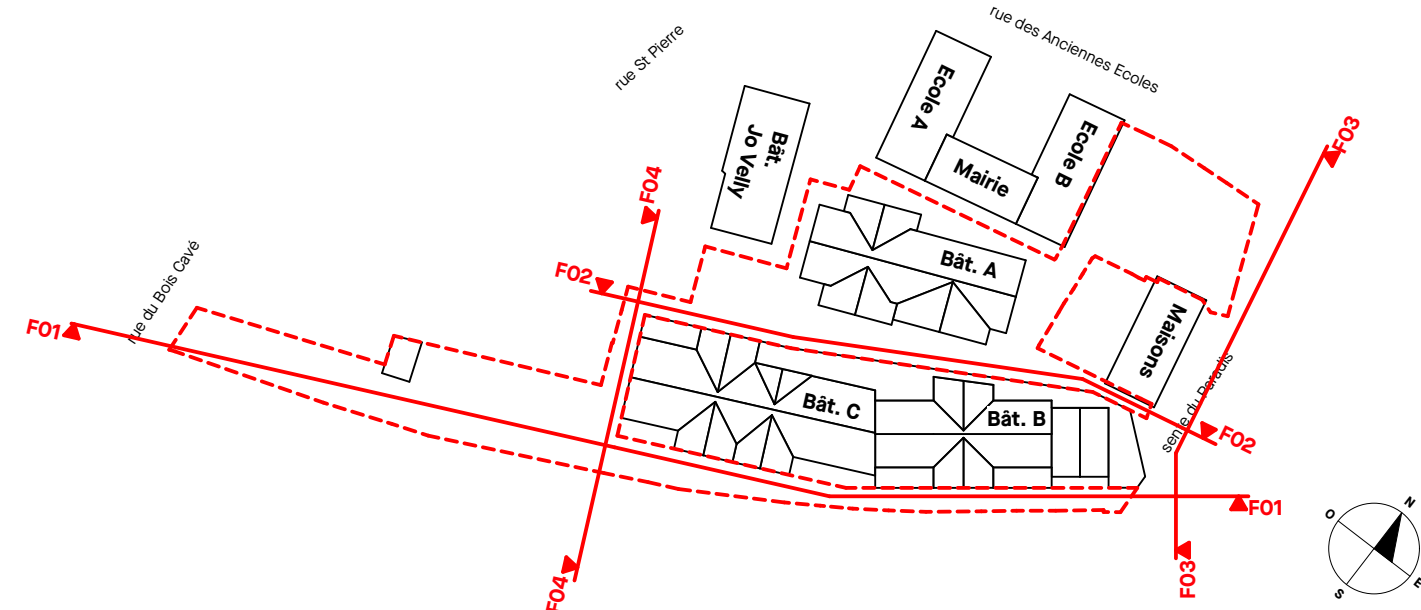

LEGENDE MATERIAUX	
1	Enduit teinte 1 - finition grattée teinte grège (ex Gibraltar n°757 chez PRB)
2	Enduit teinte 2 - finition grattée teinte gris-beige clair (ex Bréhat n°854 chez PRB)
3	Parement pierre (placage grès rose)
4	Menuiseries aluminium teinte 1 - marron RAL 8019
5	Menuiserie aluminium teinte 2 - marron RAL 8025
6	Garde-corps barreaudage teinte marron RAL 8019
7	Descente eaux pluviales - zinc naturel
8	Gouttière à la nantaise zinc teinte anthrazinc
9	Fatage zinc teinte anthrazinc
10	Cadre métallique teinte marron dito menuiserie
11	Couverture ardoise naturelles pente entre 35° et 47°
12	Couverture zinc teinte naturelle
13	Habillage pierres - grès rose
14	Bardage ardoises teinte naturelle
15	
16	Poteau béton brut
17	Bardage bois teinte noire
18	Porte aluminium teinte marron RAL 8025
19	Couvertine aluminium teinte marron RAL 8019

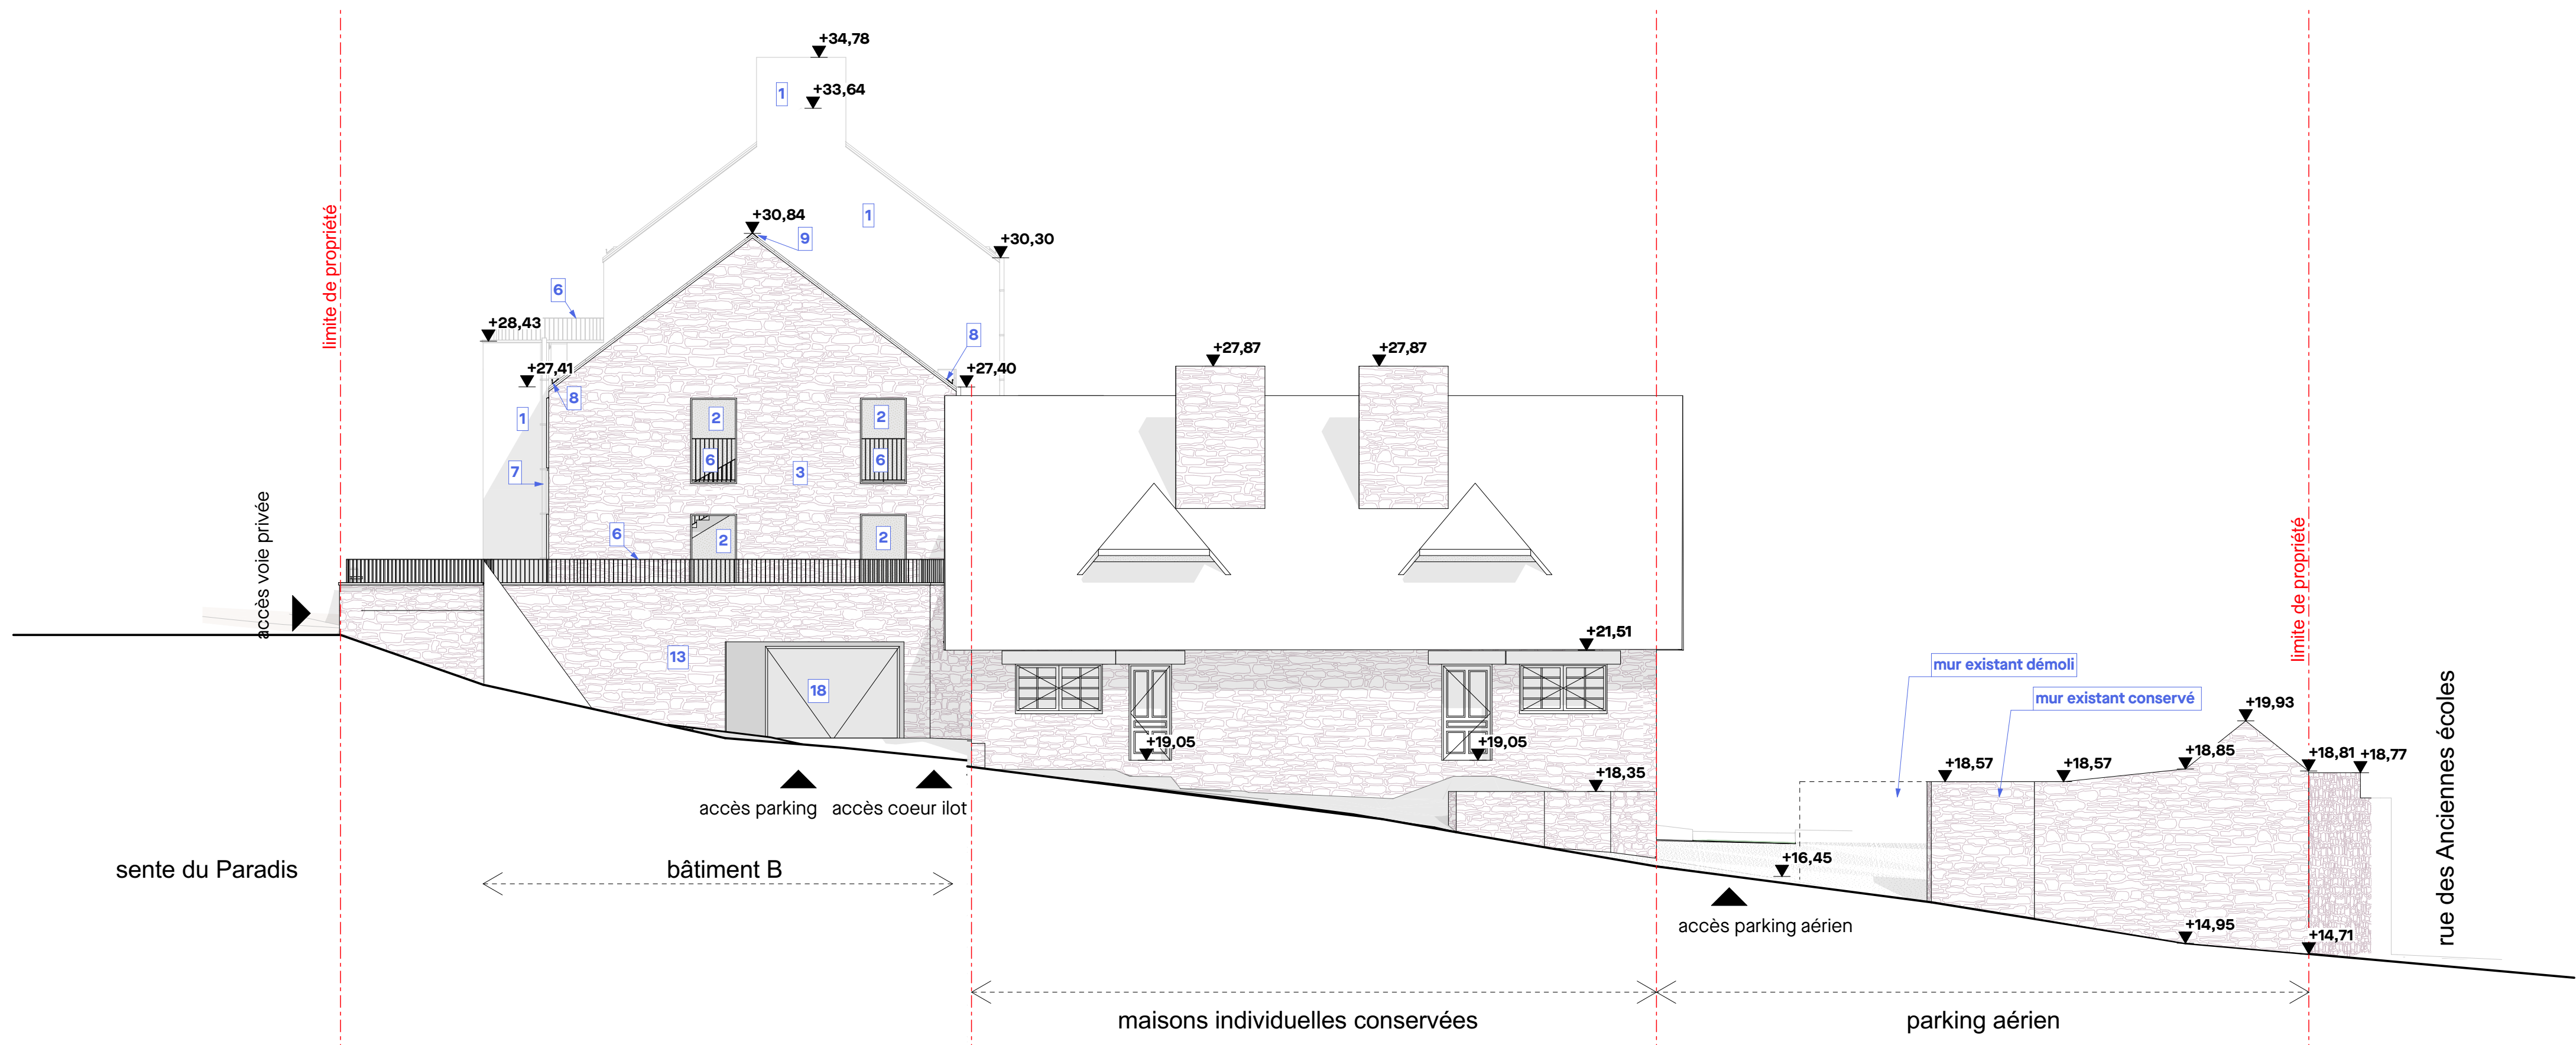


F03 - Bâtiment B - Façade Est sur Sente du Paradis

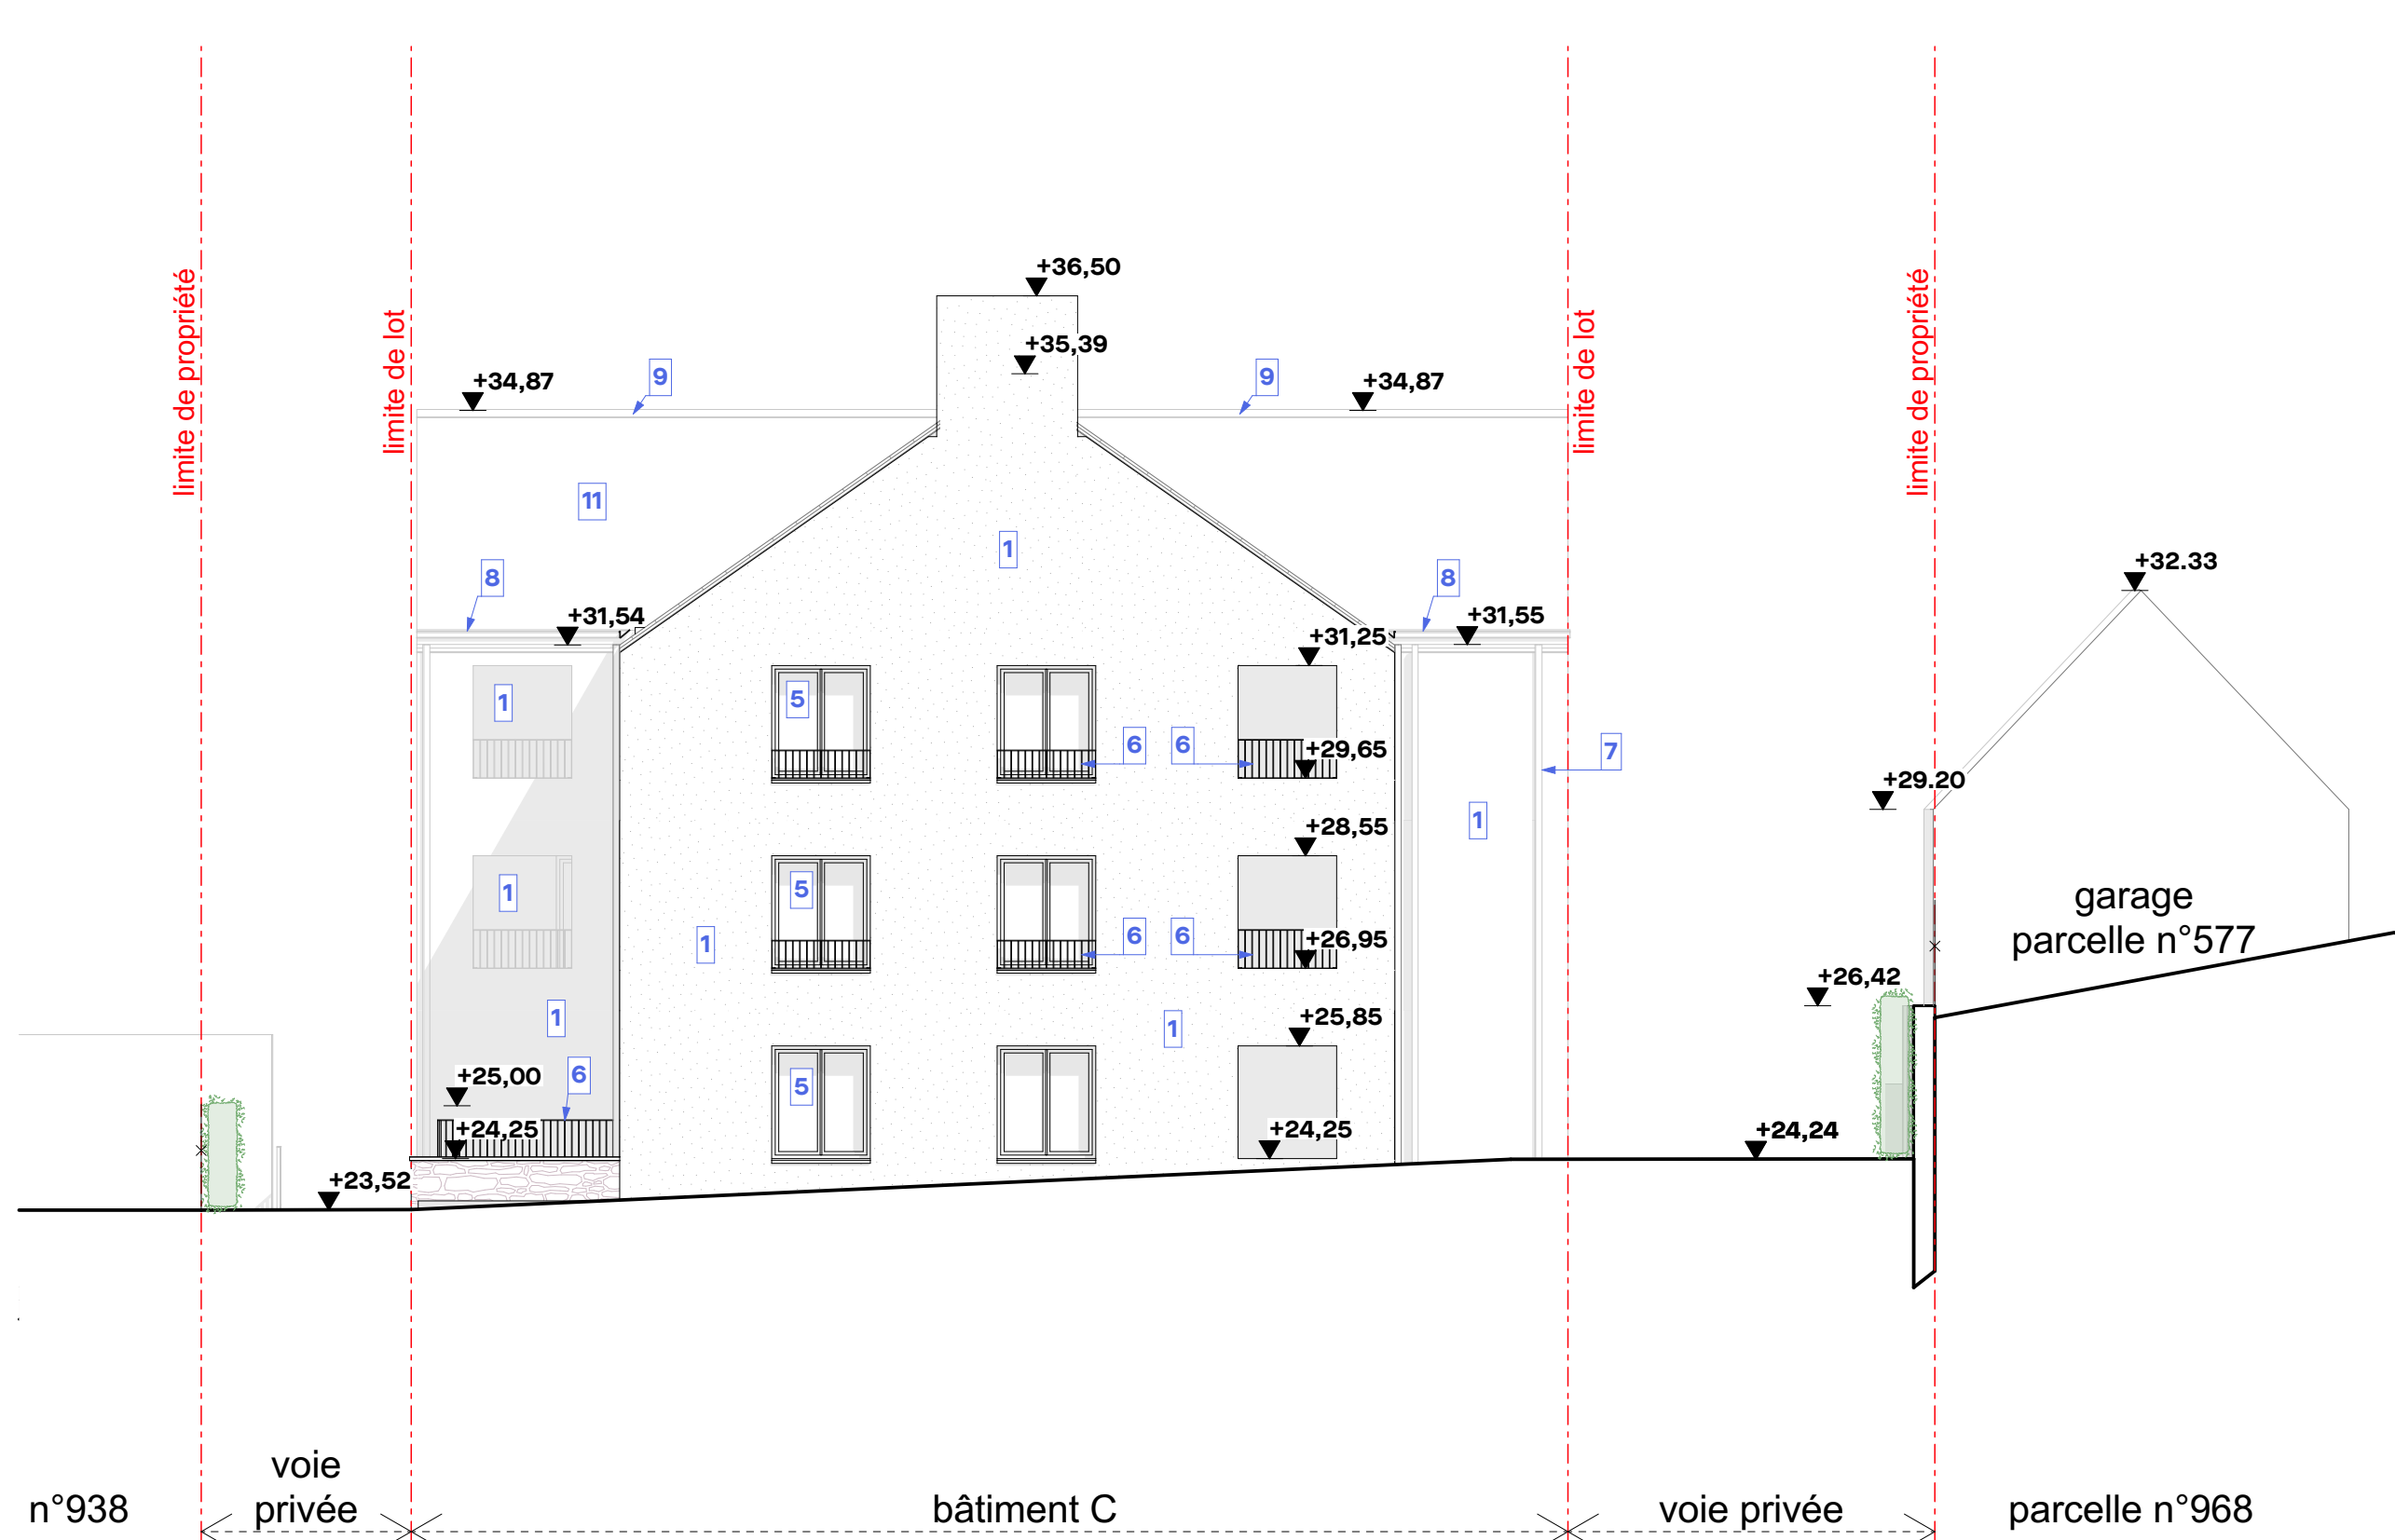

F04 - Bâtiment C - Façade Ouest


Opération de logements 4 sente du Paradis 22430 Erquy		indice
Maitre d'ouvrage	Bourgeois Immobilier 1 rue du Docteur Badierot 35000 Rennes T : 02 00 00 00 00 #E-mail du Client	
Maitre d'œuvre	ALTA ARCHITECTES / URBANISTES 22 avenue Henri Fochelle 35000 Rennes T : 02 00 00 00 00 CONTACT@ALTA.F www.alta.fr	
Economiste	Relio 16 rue Barthélemy Savary 35000 Rennes TEL : 02 00 00 00 00	OKARE Les Landranderes, 5 square du Chêne Germain 35610 Cossou-Sévigné TEL : 02 23 47 04 90
BE Structure	Structure B 20 rue Donatien 35 000 Rennes TEL : 02 00 00 00 00	
BE Fluides	Armor Ingénierie 82 rue de la Ville Neant 22300 Langueux TEL : 02 96 33 57 64	
Date	Modifications	Indice
Dossier PC	Date : 2026-01-19	Echelle : 1:0,67,1:1000
Façades 01		Dessiné par : n° PC5a

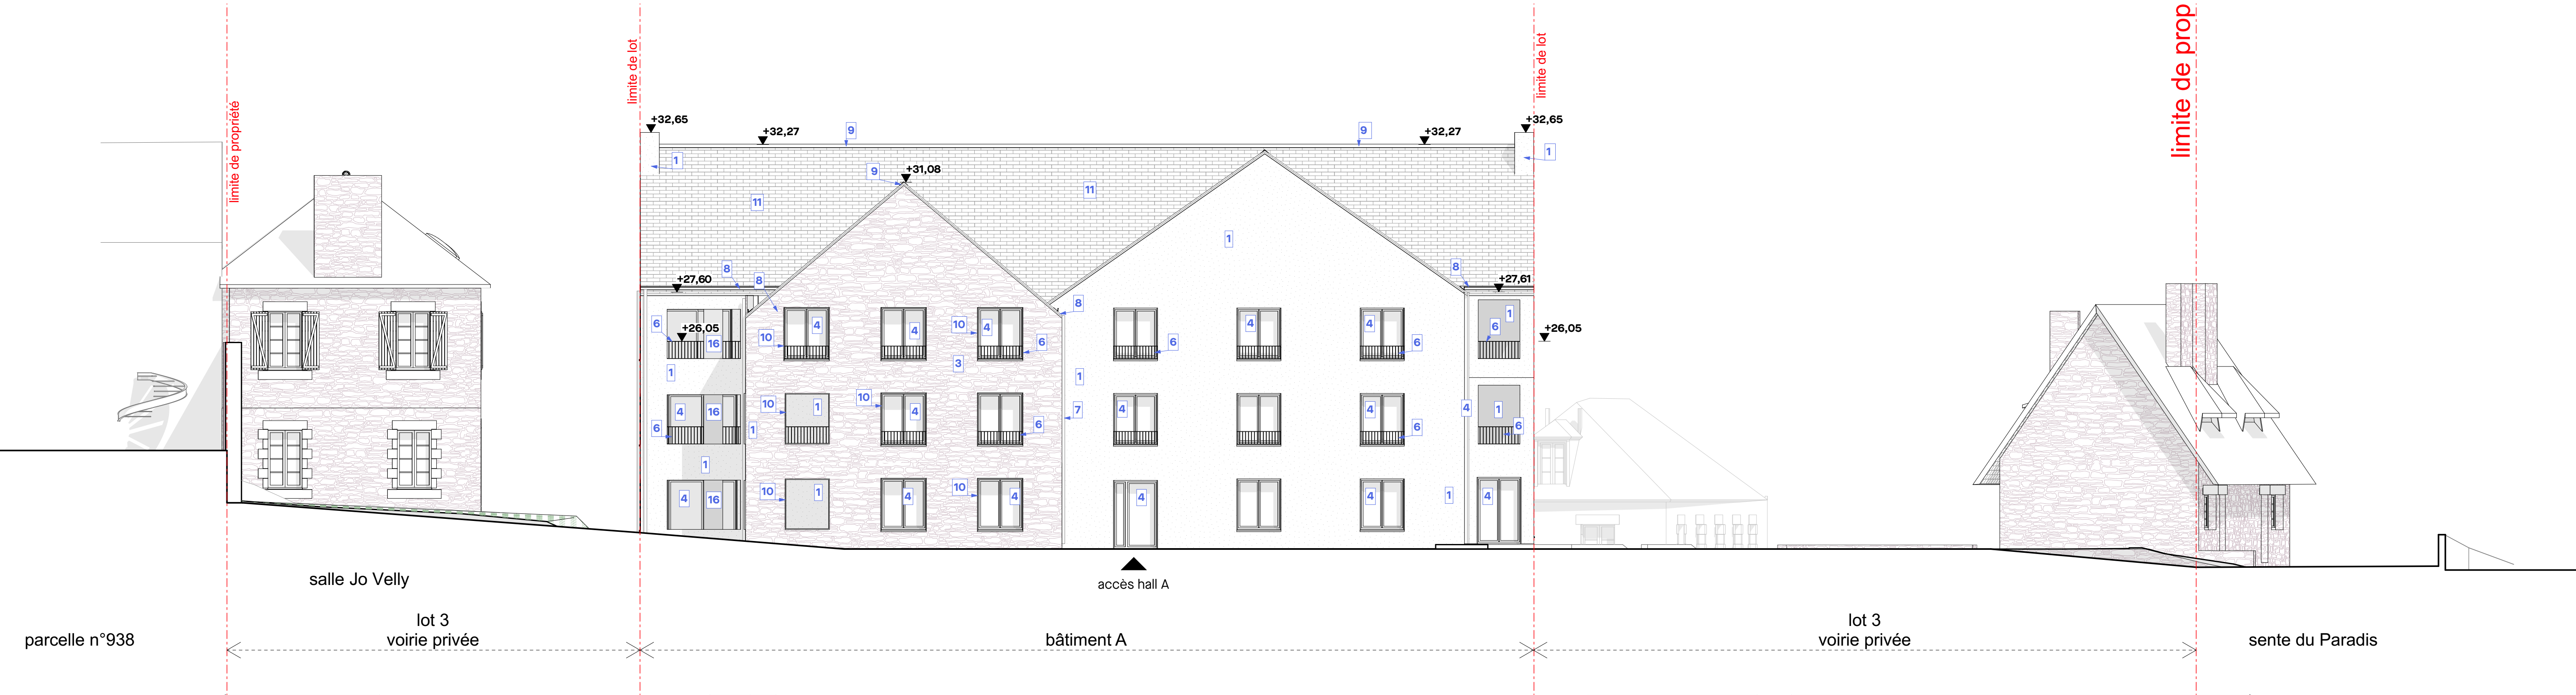


F05 - Bâtiment A - Façade Sud



F06 - Bâtiment A - Façade Nord

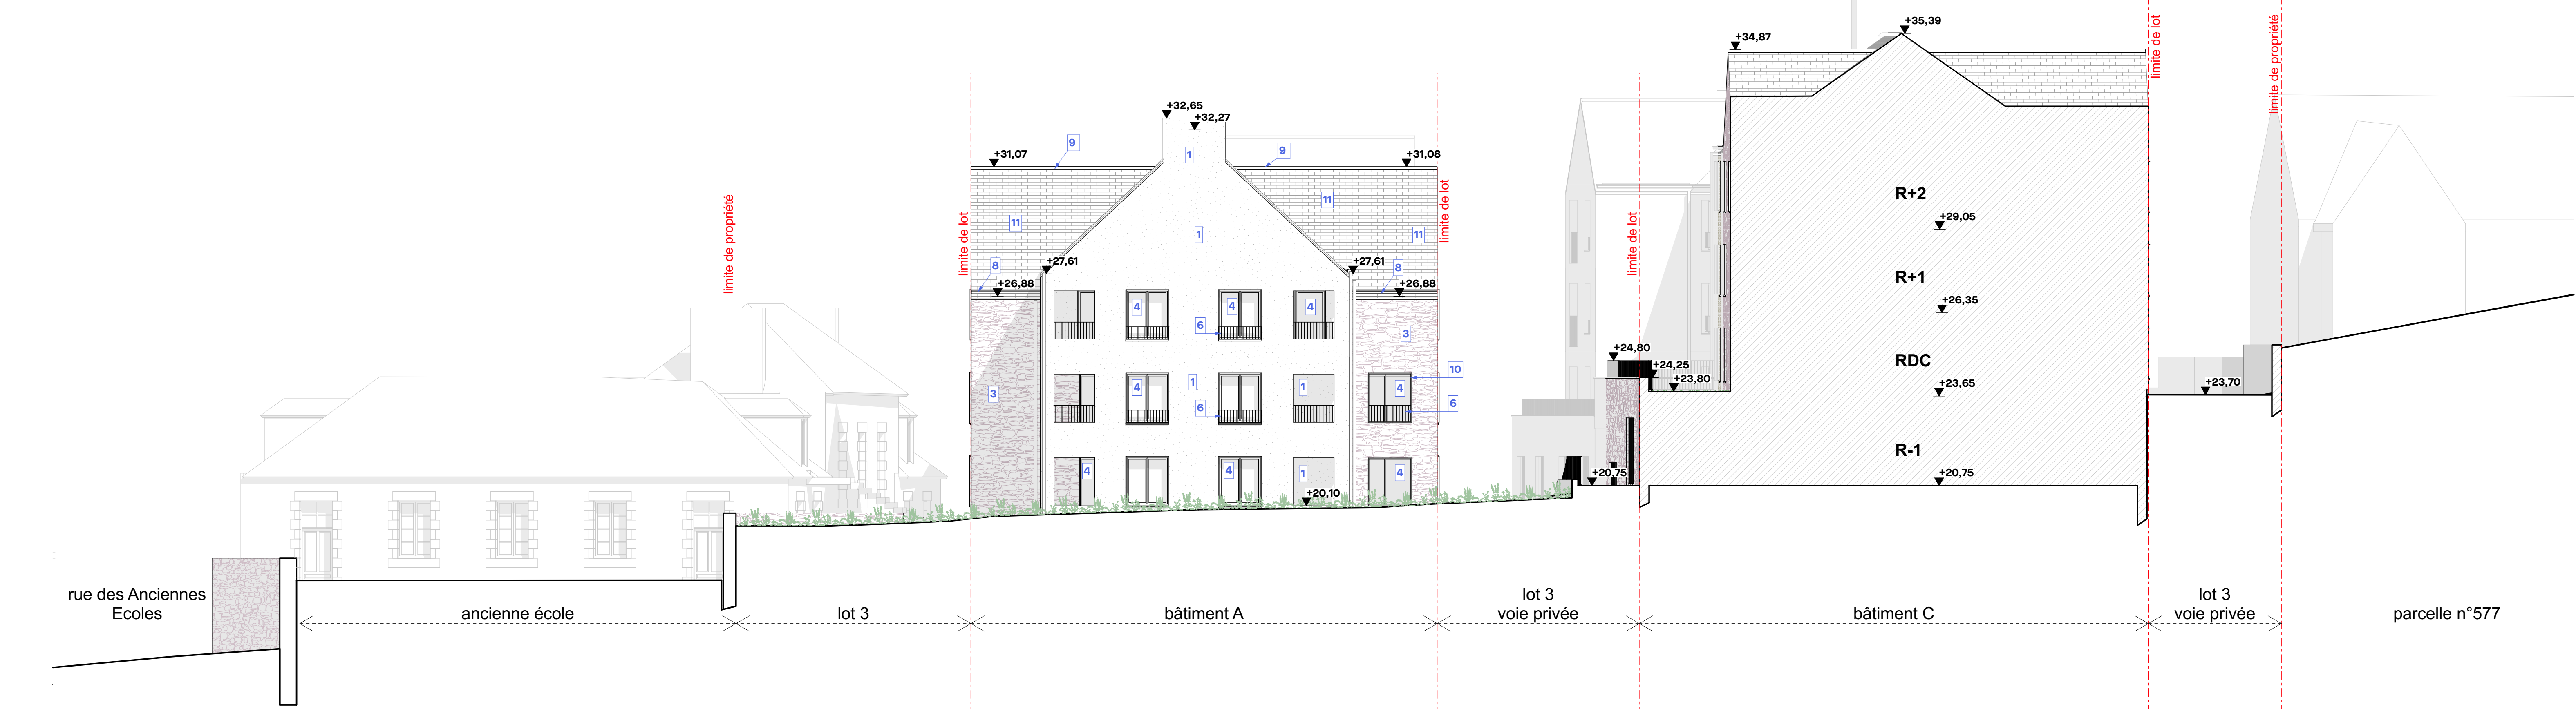

F07 - Bâtiment A - Façade Ouest

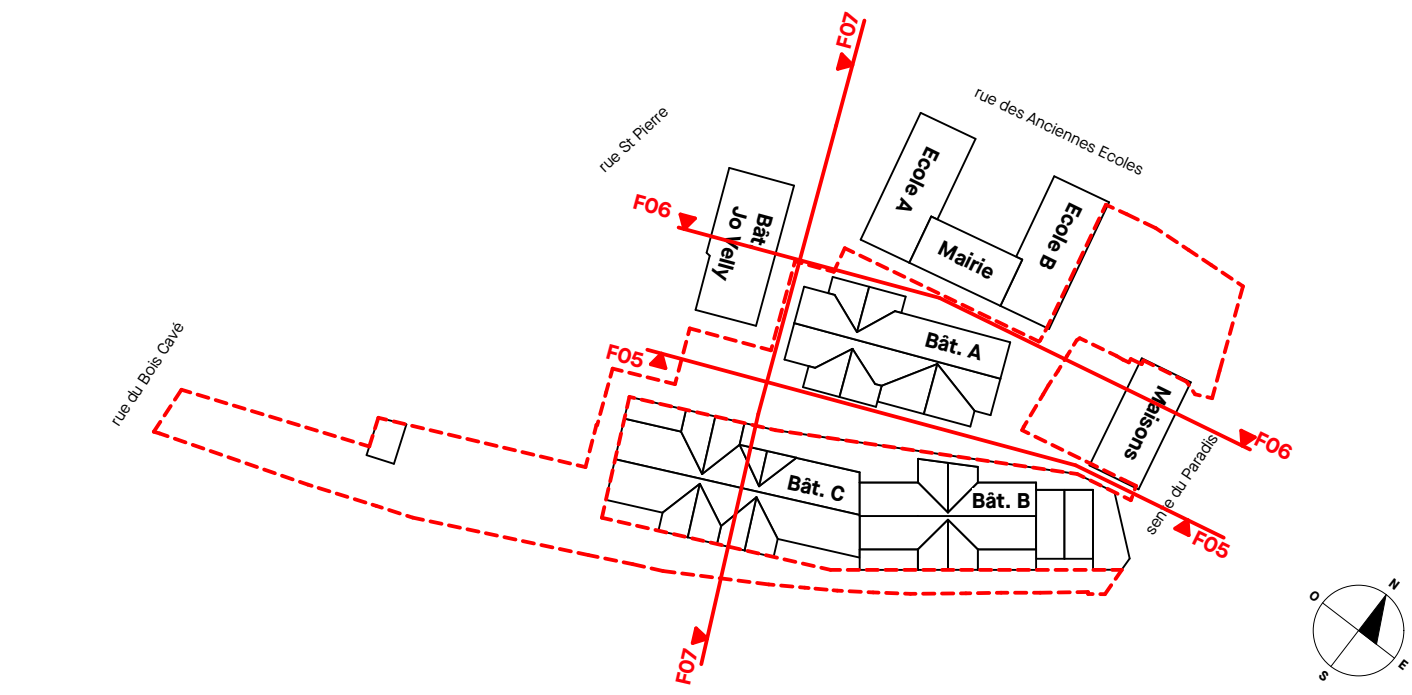

LEGENDE MATERIAUX	
1	Enduit teinte 1 - finition grattée teinte grège (ex Gibraltar n°757 chez PRB)
2	Enduit teinte 2 - finition grattée teinte gris-beige clair (ex Bréhat n°854 chez PRB)
3	Parement pierre (placage grès rose)
4	Menuiseries aluminium teinte 1 - marron RAL 8019
5	Menuiserie aluminium teinte 2 - marron RAL 8025
6	Garde-corps bareaudage teinte marron RAL 8019
7	Descente eaux pluviales - zinc naturel
8	Gouttière à la nantaise zinc teinte anthrazinc
9	Falstage zinc teinte anthrazinc
10	Cadre métallique teinte marron dito menuiserie
11	Couverture ardoise naturelles pente entre 35° et 47°
12	Couverture zinc teinte naturelle
13	Habillage pierres - grès rose
14	Bardage ardoises teinte naturelle
15	
16	Poteau béton brut
17	Bardage bois teinte noire
18	Porte aluminium teinte marron RAL 8025
19	Couverture aluminium teinte marron RAL 8019

Opération de logements 4 sente du Paradis 22430 Erquy		indice
Maitre d'ouvrage	Bouguereau Immobilier 1 rue du Docteur Baderot 35000 Rennes T : 02 00 00 00 00 4E-mail du Client	
Maitre d'œuvre	ALTA ARCHITECTES URBANISTES 22 avenue Henri Fréville 35000 Rennes 02 99 00 30 30 contact@alta.fr www.alta.fr	
Economiste	Ratio 16 rue Berthe Savary 35000 Rennes T : 02 00 00 00 00	OKARE Les Lanthandiers, 5 square du Chêne Germain 35010 Ouessant-Genêts TEL : 02 23 47 04 90
BE Structure	Structure B 28 rue Dorelère 35 000 Rennes TEL : 02 00 00 00 00	
BE Fluides	Armor Ingénierie 5C rue de la Ville Neant 22060 Langueux TEL : 02 96 33 57 64	
Date	Modifications	Indice
Dossier PC	Date : 2026-01-19	Echelle : 1:0,67, 1:1000
Façades 02		Dessiné par: n° PC5b



- | | |
|----|--|
| 1 | Enduit teinte 1 - finition grâtée teinte grège (ex Gibraltair n°757 chez PRB) |
| 2 | Enduit teinte 2 - finition grâtée teinte gris-beige clair (ex Bréhat n°854 chez PRB) |
| 3 | Parément pierre (placage grès rose) |
| 4 | Menuiseries aluminium teinte 1 - marron RAL 8019 |
| 5 | Menuiserie aluminium teinte 2 - marron RAL 8025 |
| 6 | Garde-corps barreaudage teinte marron RAL 8019 |
| 7 | Descente eaux pluviales - zinc naturel |
| 8 | Coutillère à la nantaise zinc teinte anthrazinc |
| 9 | Faitage zinc teinte anthrazinc |
| 10 | Cadre métallique teinte marron dito menuiserie |
| 11 | Couverture ardoise naturelles pente entre 35° et 47° |
| 12 | Couverture zinc teinte naturelle |
| 13 | Habillage pierres - grès rose |
| 14 | Bardage ardoises teinte naturelle |
| 15 | |
| 16 | Poteau béton brut |
| 17 | Bardage bois teinte noire |
| 18 | Porte aluminium teinte marron RAL 8025 |
| 19 | Couverture aluminium teinte marron RAL 8019 |

Opération de logements 4 sente du Paradis 22430 Erquy	indice
--	--------

Maitre d'ouvrage	Bouygues Immobilier 1 rue du Docteur Baderot 35000 Rennes t : 02 00 00 00 00 #E-mail du Client
------------------	--

Maitre d'œuvre

ALTA

ARCHITECTES | URBANISTES

22 avenue Henri Fréville
35000 Rennes
02 99 26 33 26
contact@e-la.fr | www.e-la.fr

commissaire	Ratio 16 rue Berthe Savary 35000 Rennes TEL : 02 00 00 00 00	BE V20D	OKARE Les Lanthanides, 5 square du Chêne Germain 35010 Cesson-Sévigné TEL : 02 23 47 04 90
-------------	---	---------	---

E Structure	Structure B 28 rue Donellère 35 000 Rennes TEL : 02 00 00 00 00		
-------------	--	--	--

BE Fluids	Armor Ingénierie 50 rue de la Ville Néant 22360 Langueux TEL : 02 96 33 57 64		
-----------	--	--	--

[illegible]

Dossier PC	Date : 2026-01-19	Echelle : 1:50, 1:0,67, 1:1000
------------	-------------------	--------------------------------

Façades 03	Dessiné par:	
	n°	PC5c

