




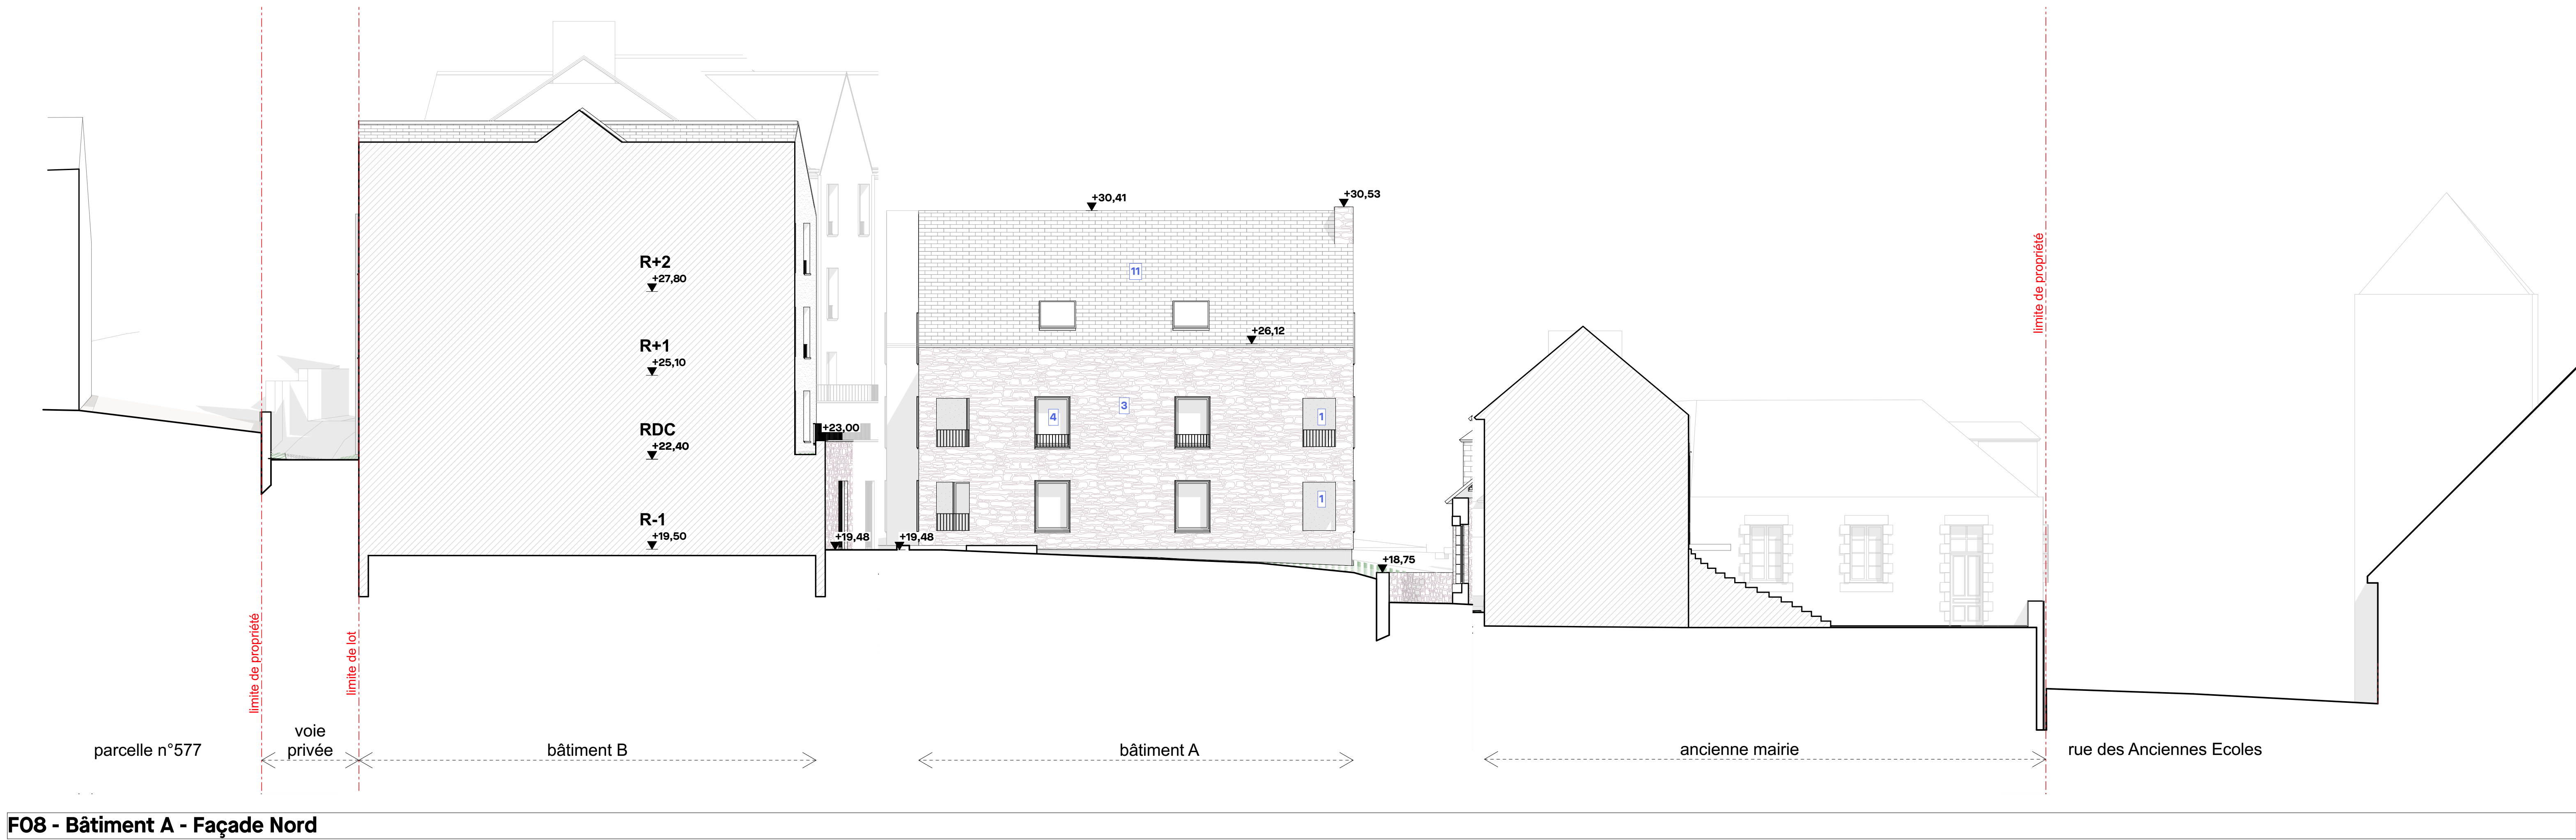


F08 - Bâtiment A - Façade Nord

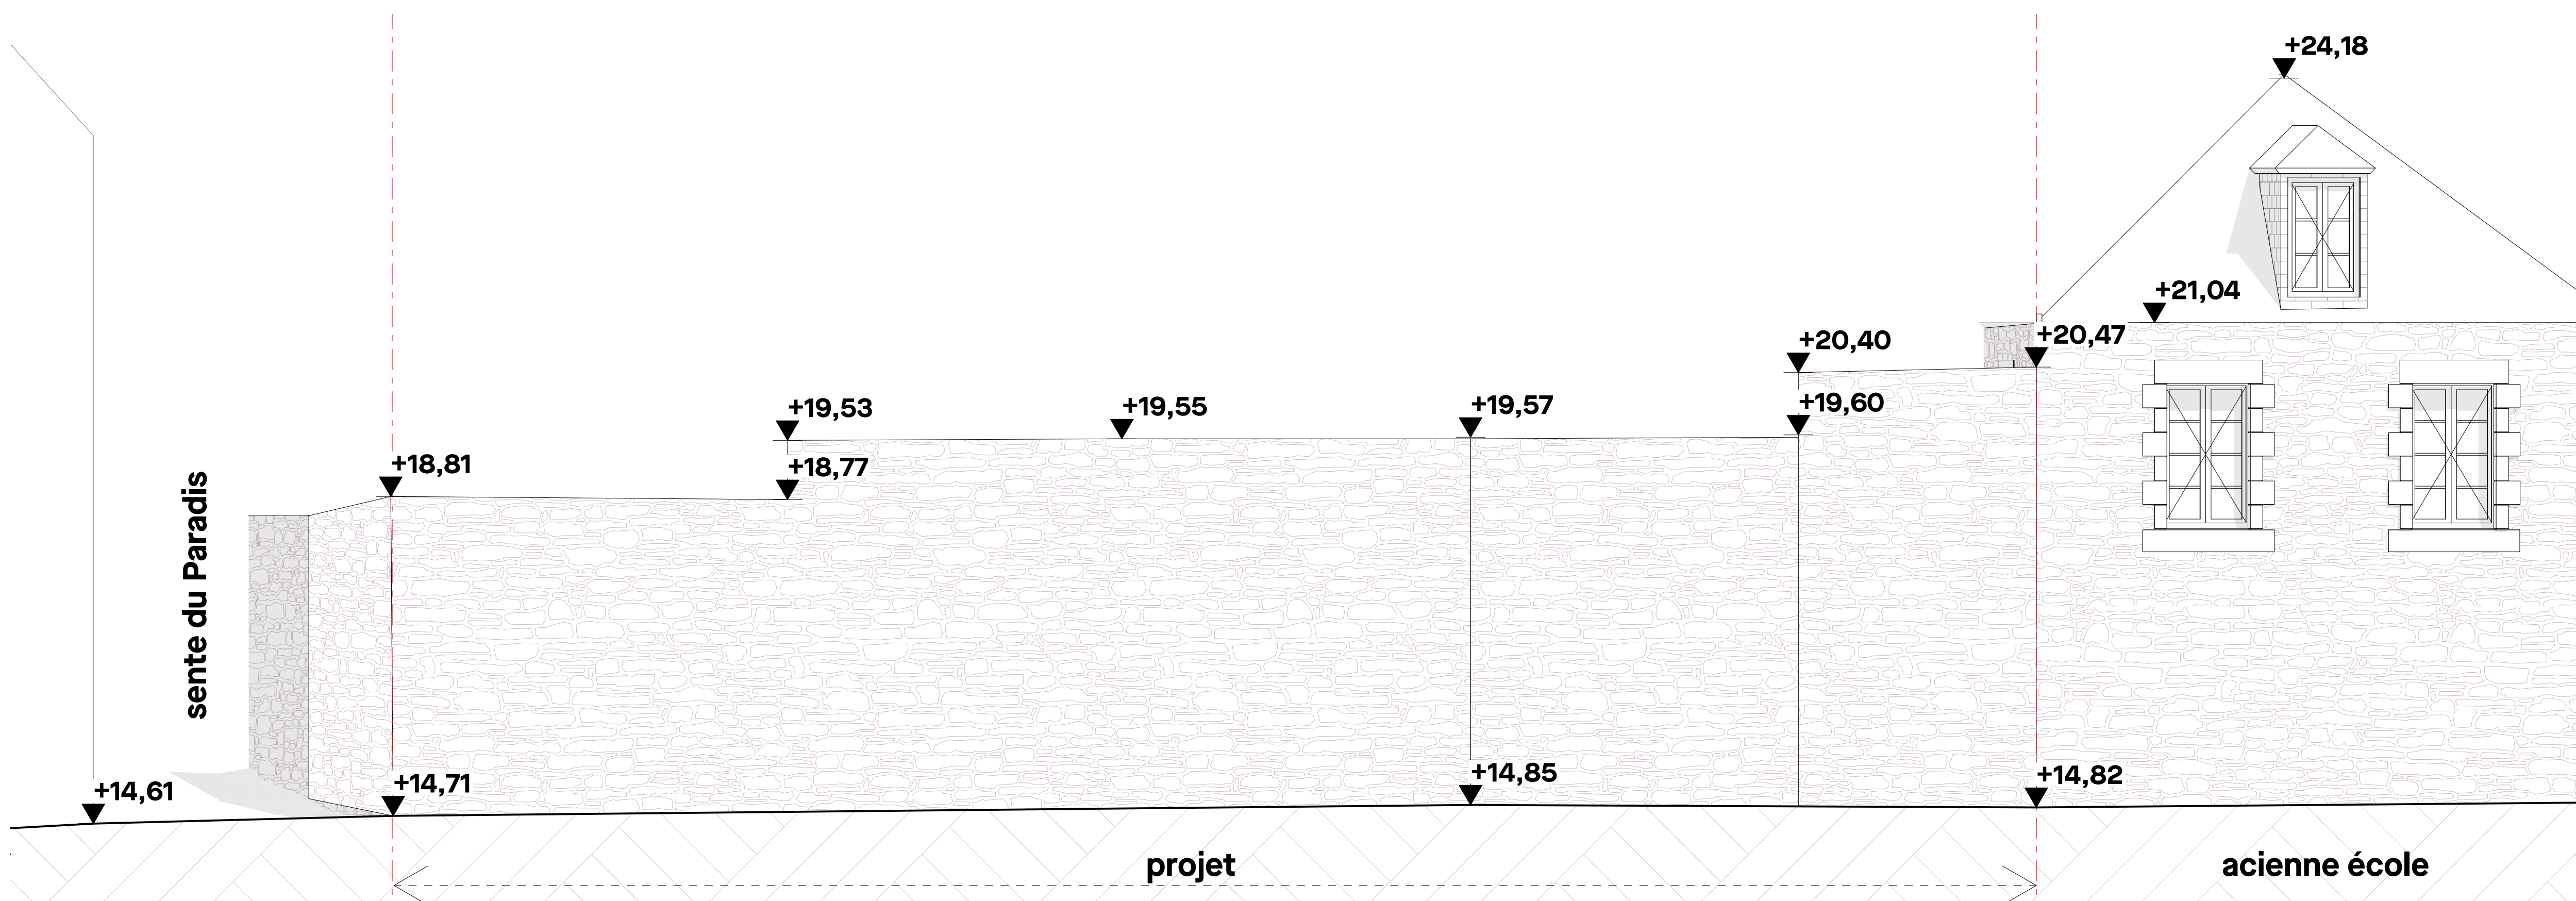

F09 - Elévation mur de clôture sur rue des Anciennes Ecoles

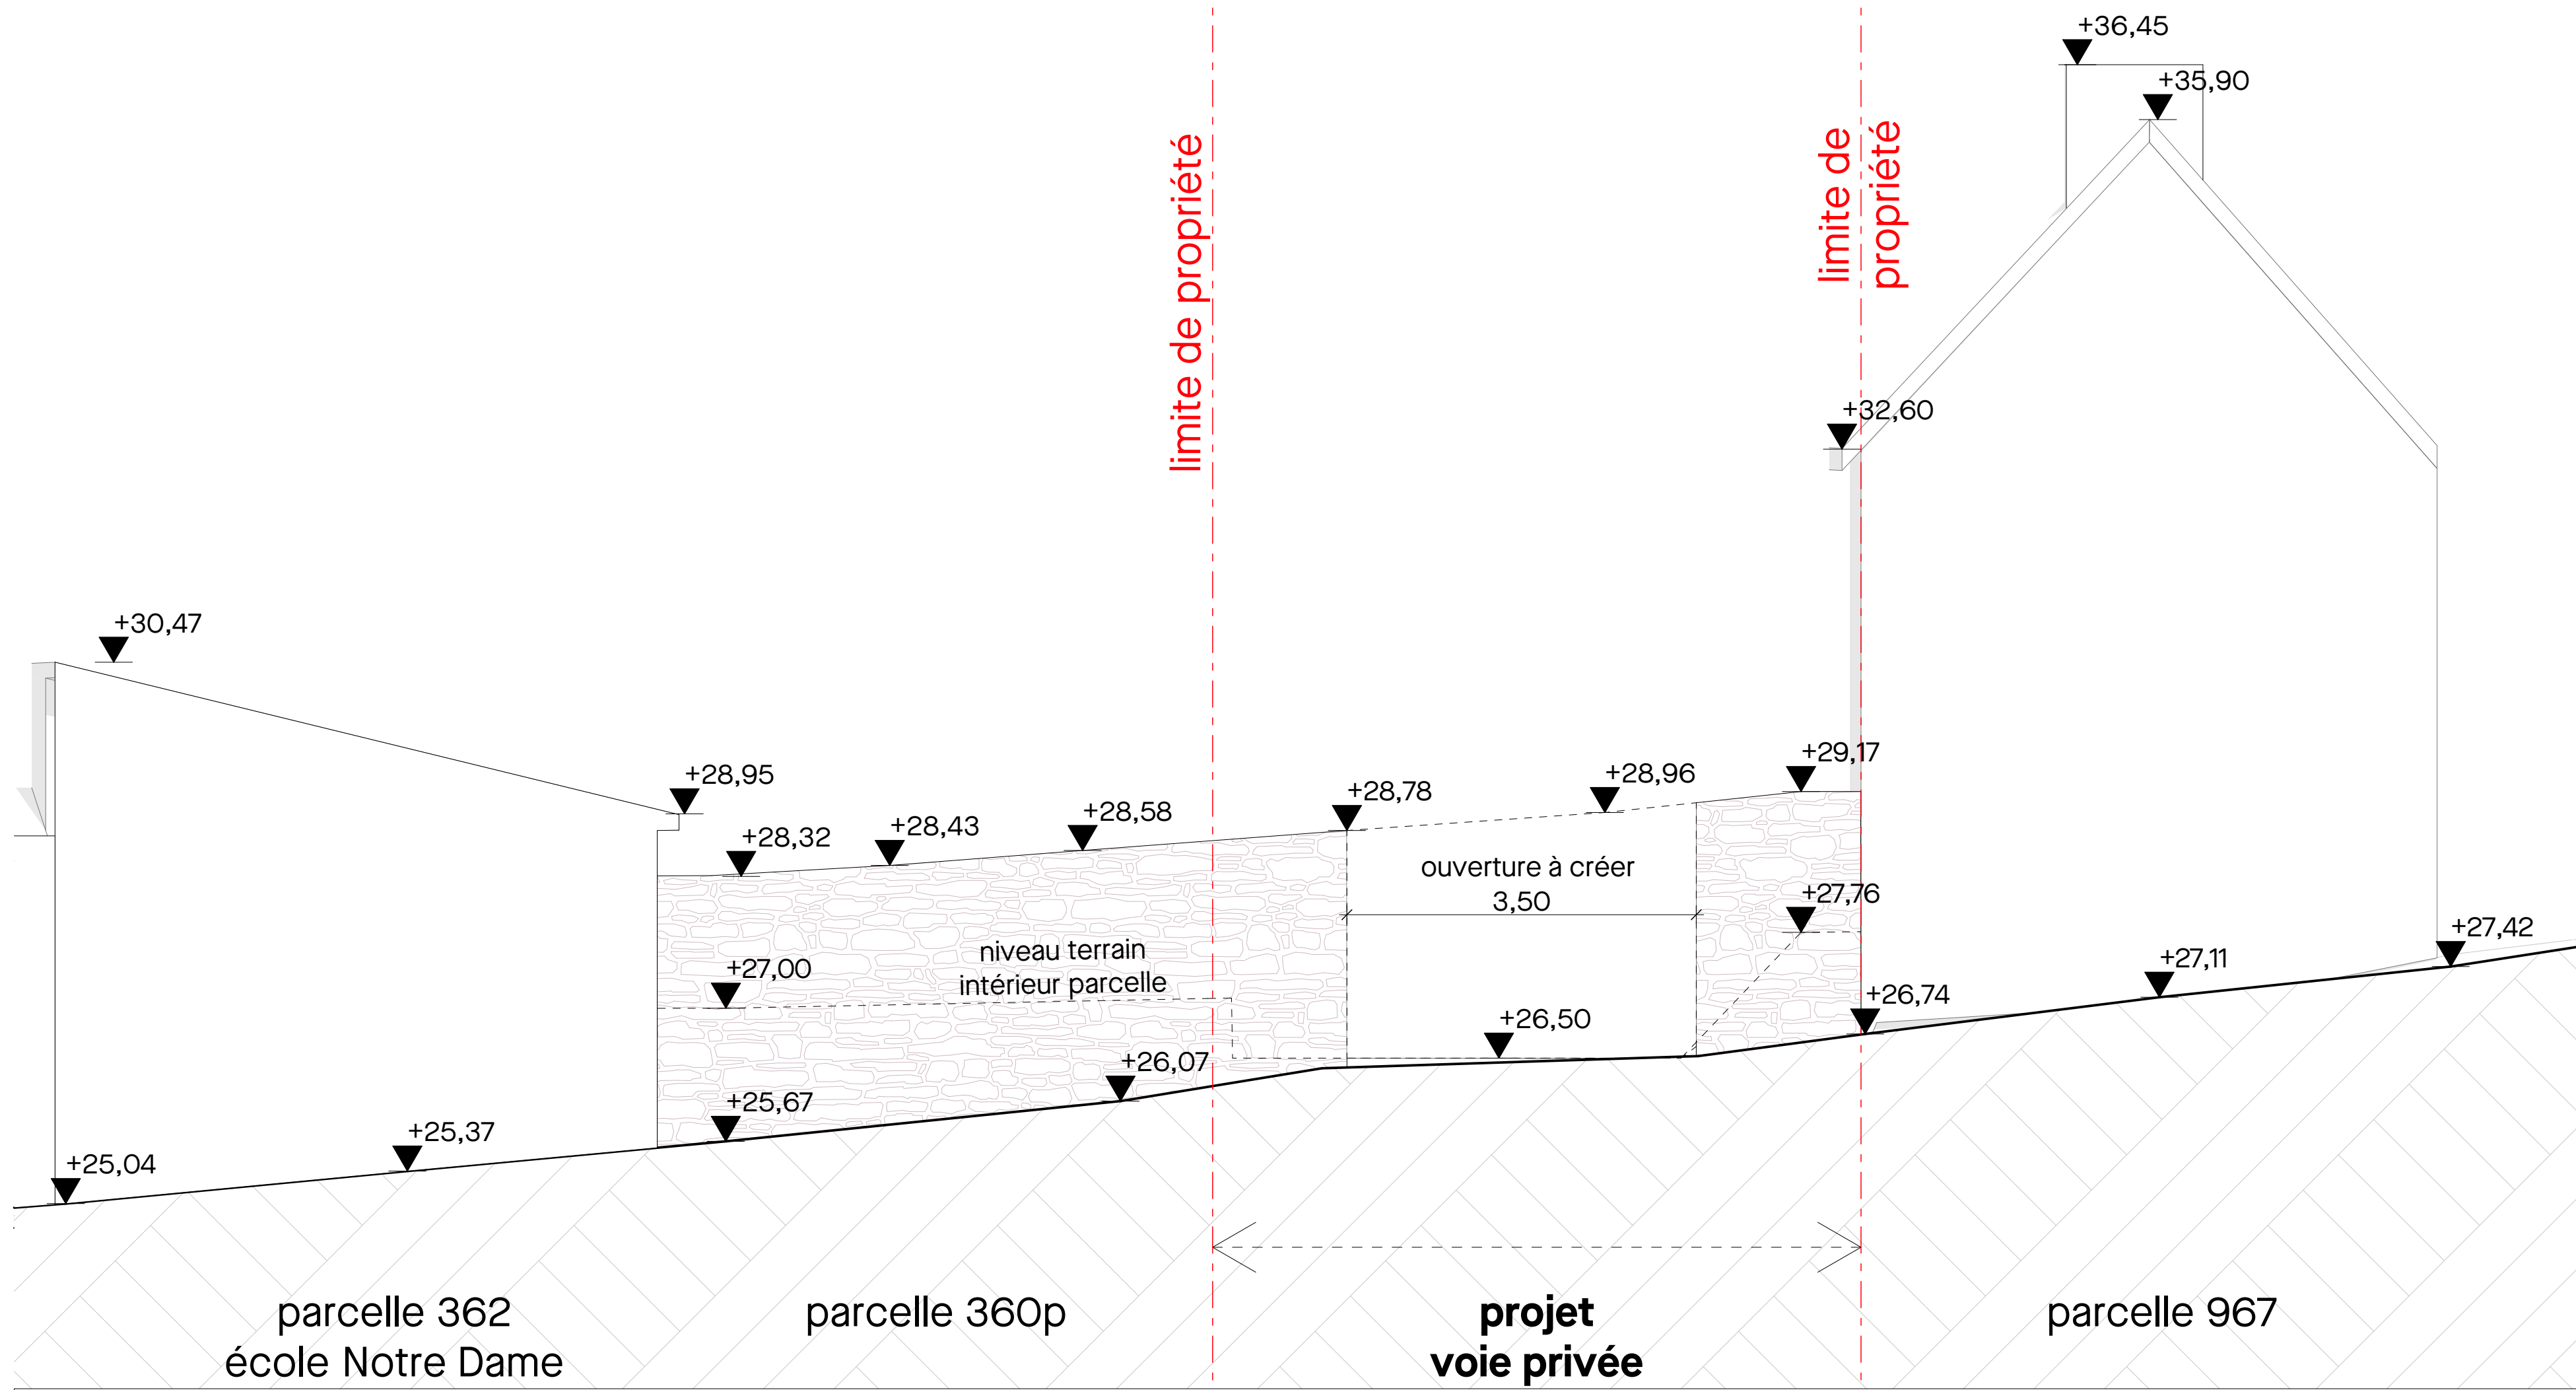

F10 - Elévation mur de clôture sur rue du Bois Cavé

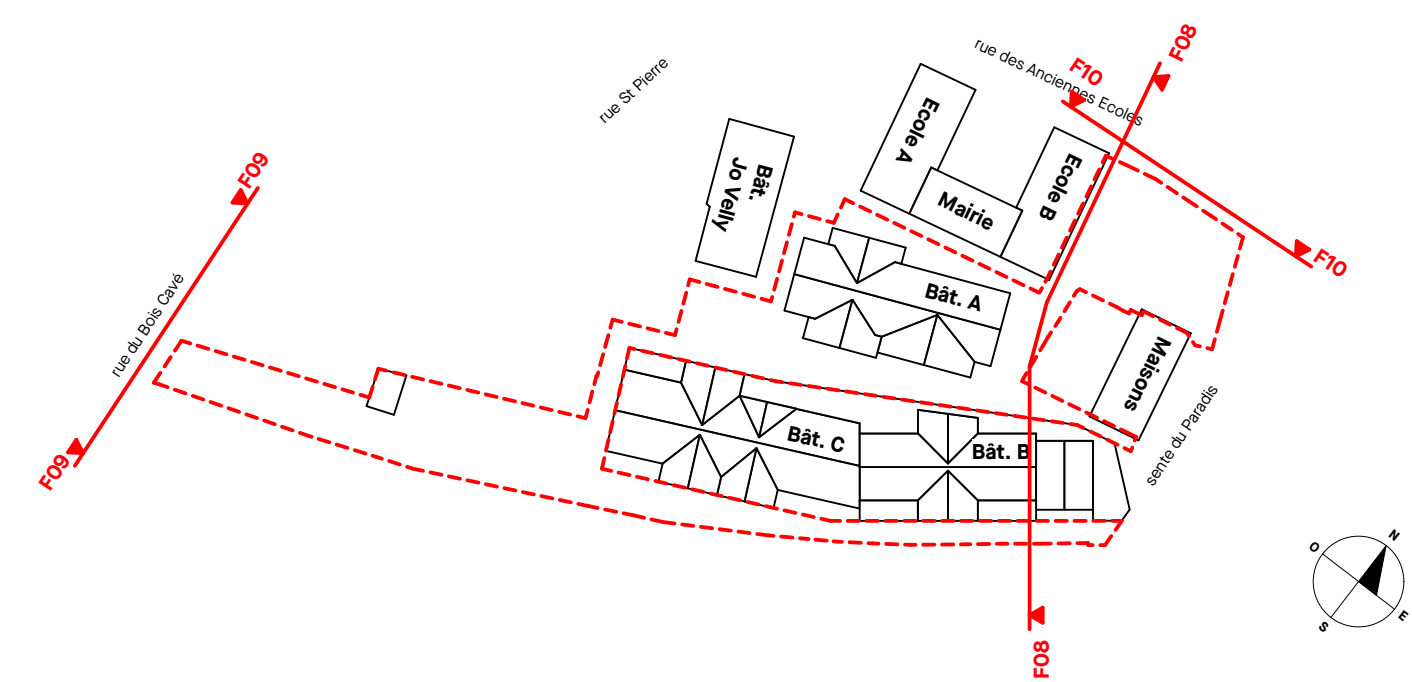

LEGENDE MATERIAUX

- Enduit teinte 1 - finition grattée teinte grège (ex Gibraltar n°757 chez PRB)
- Enduit teinte 2 - finition grattée teinte gris-beige clair (ex Bréhat n°854 chez PRB)
- Parement pierre (placage grès rose)
- Menuiseries aluminium teinte 1 - marron RAL 8019
- Menuiserie aluminium teinte 2 - marron RAL 8025
- Garde-corps barreaudage teinte marron RAL 8019
- Descente eaux pluviales - zinc naturel
- Gouttière à la nantaise zinc teinte anthrazinc
- Falstage zinc teinte anthrazinc
- Cadre métallique teinte marron dito menuiserie
- Couverture ardoise naturelles pente entre 35° et 47°
- Couverture zinc teinte naturelle
- Habillage pierres - grès rose
- Bardage ardoises teinte naturelle
-
- Poteau béton brut
- Bardage bois teinte noire
- Porte aluminium teinte marron RAL 8025
- Couvertine aluminium teinte marron RAL 8019

Opération de logements 4 sente du Paradis 22430 Erquy		indice
Maitre d'ouvrage	Bouygues Immobilier 1 rue du Docteur Baderot 35000 Rennes T : 02 00 00 00 00 4E-mail du Client	
Maitre d'œuvre	ALTA architectes urbanistes 22 avenue Henri Fréville 35000 Rennes 02 99 00 30 30 contact@alta.fr www.alta.fr	
Economiste	Ratio 16 rue Berthe Savary 35000 Rennes TEL : 02 00 00 00 00	OKARE Les Lanthières, 5 square du Chêne Germain 35010 Ouessant-Saint-Georges TEL : 02 23 47 04 90
BE Structure	Structure B 28 rue Dorelière 35 000 Rennes TEL : 02 00 00 00 00	
BE Étude	Armor Ingénierie 5C rue de la Ville Neant 22060 Langueux TEL : 02 96 33 57 64	
Date		
Modifications		
Indice		
Dossier PC		
Date	2026-02-16	Echelle : 1:50, 1:0,67, 1:1000
Façades 03		Dessiné par: n° PC5c