



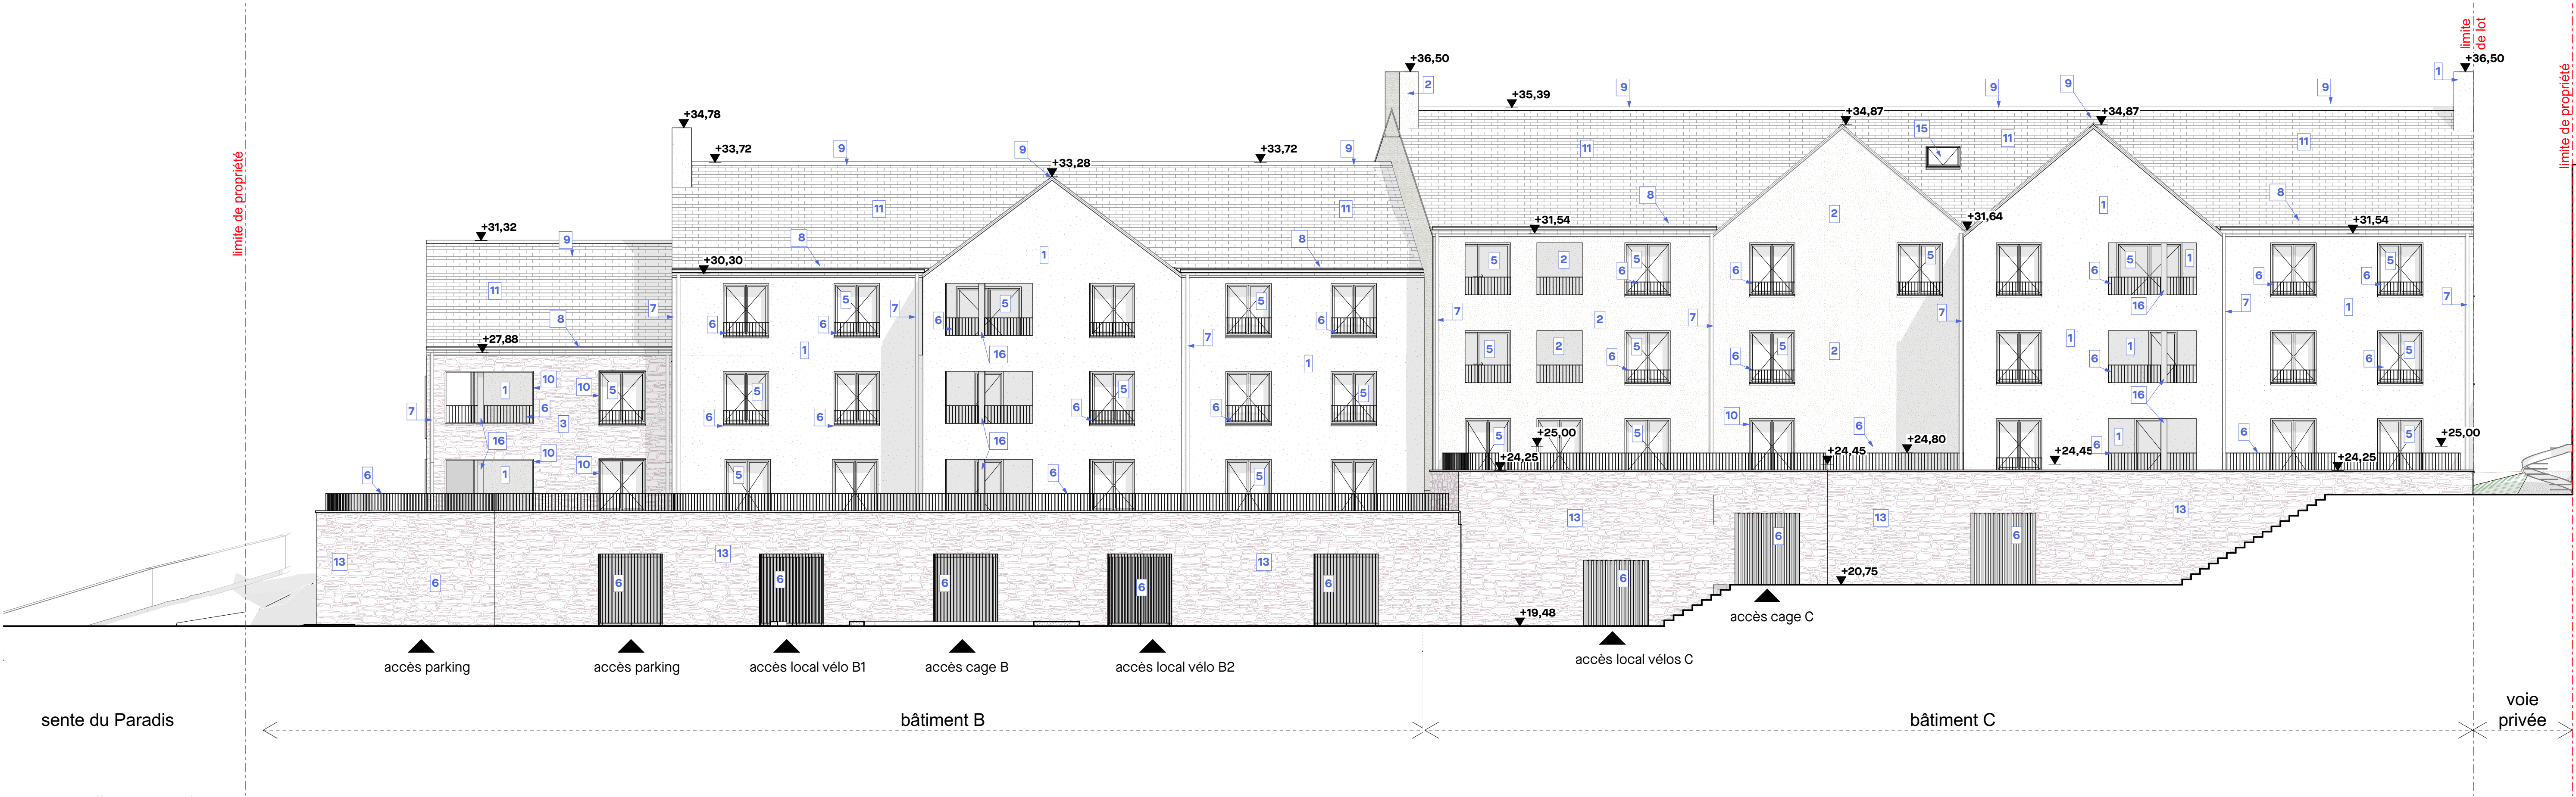


F01 - Bâtiment B et C - Façades Sud




F02 - Bâtiment B et C - Façades Nord

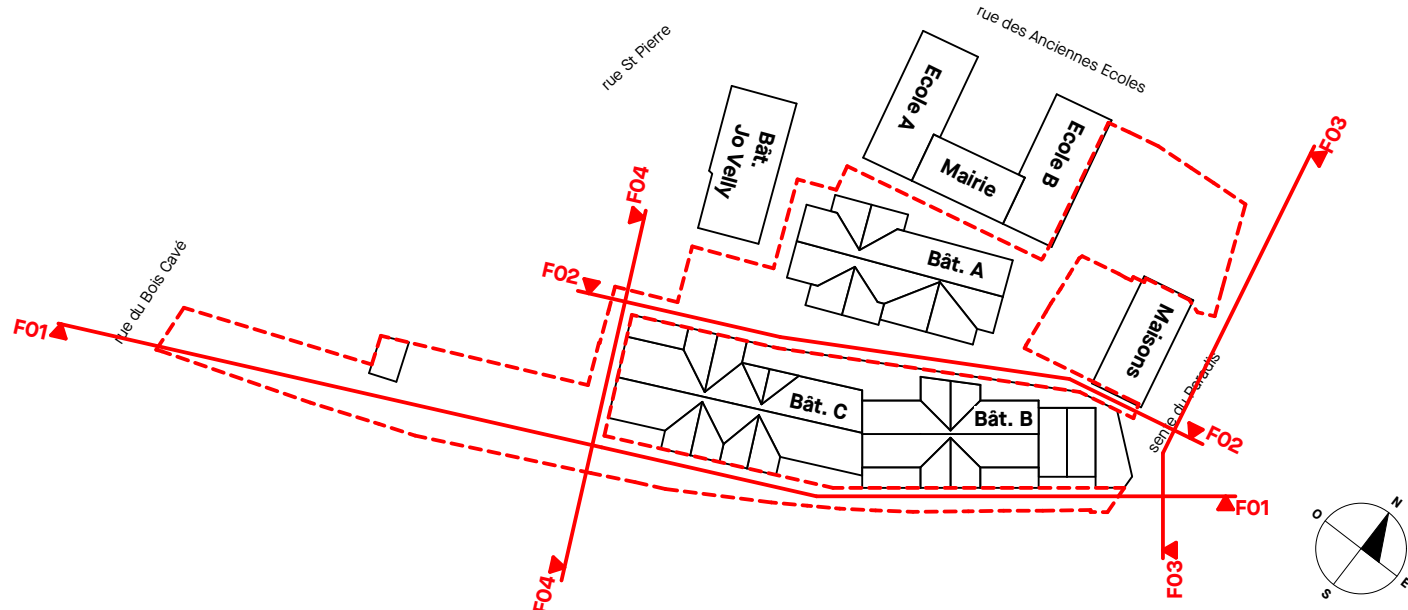

| LEGENDE MATERIAUX |                                                                                                 |
|-------------------|-------------------------------------------------------------------------------------------------|
| 1                 | Enduit teinte 1 - finition lisse ou talochée teinte grège (ex Gibraltar n°757 chez PRB)         |
| 2                 | Enduit teinte 2 - finition lisse ou talochée teinte gris-beige clair (ex Bréhat n°854 chez PRB) |
| 3                 | Parément pierre (placage grès rose)                                                             |
| 4                 | Menuiseries aluminium teinte 1 - marron RAL 8019                                                |
| 5                 | Menuiserie aluminium teinte 2 - marron RAL 8025                                                 |
| 6                 | Garde-corps barreaudage teinte marron RAL 8019                                                  |
| 7                 | Descente eaux pluviales - zinc naturel                                                          |
| 8                 | Gouttière à la nantaise zinc teinte anthrazinc                                                  |
| 9                 | Falstage tuile teinte anthrazinc à crêtes et embrasures                                         |
| 10                | Cadre métallique teinte marron dito menuiserie                                                  |
| 11                | Couverture ardoise naturelles pente entre 35° et 47°                                            |
| 12                | Couverture zinc teinte naturelle                                                                |
| 13                | Habillage pierres - grès rose                                                                   |
| 14                | Bardege ardoises teinte naturelle                                                               |
| 15                | Châssis de toit pose encastrée - menuiserie teinte gris foncé                                   |
| 16                | Poteau béton brut                                                                               |
| 17                | Bardege bois teinte noire                                                                       |
| 18                | Porte aluminium teinte marron RAL 8025                                                          |
| 19                | Couvertine aluminium teinte marron RAL 8019                                                     |
| 20                | Châssis de désenfumage coque - teinte gris foncé - pose encastrée                               |

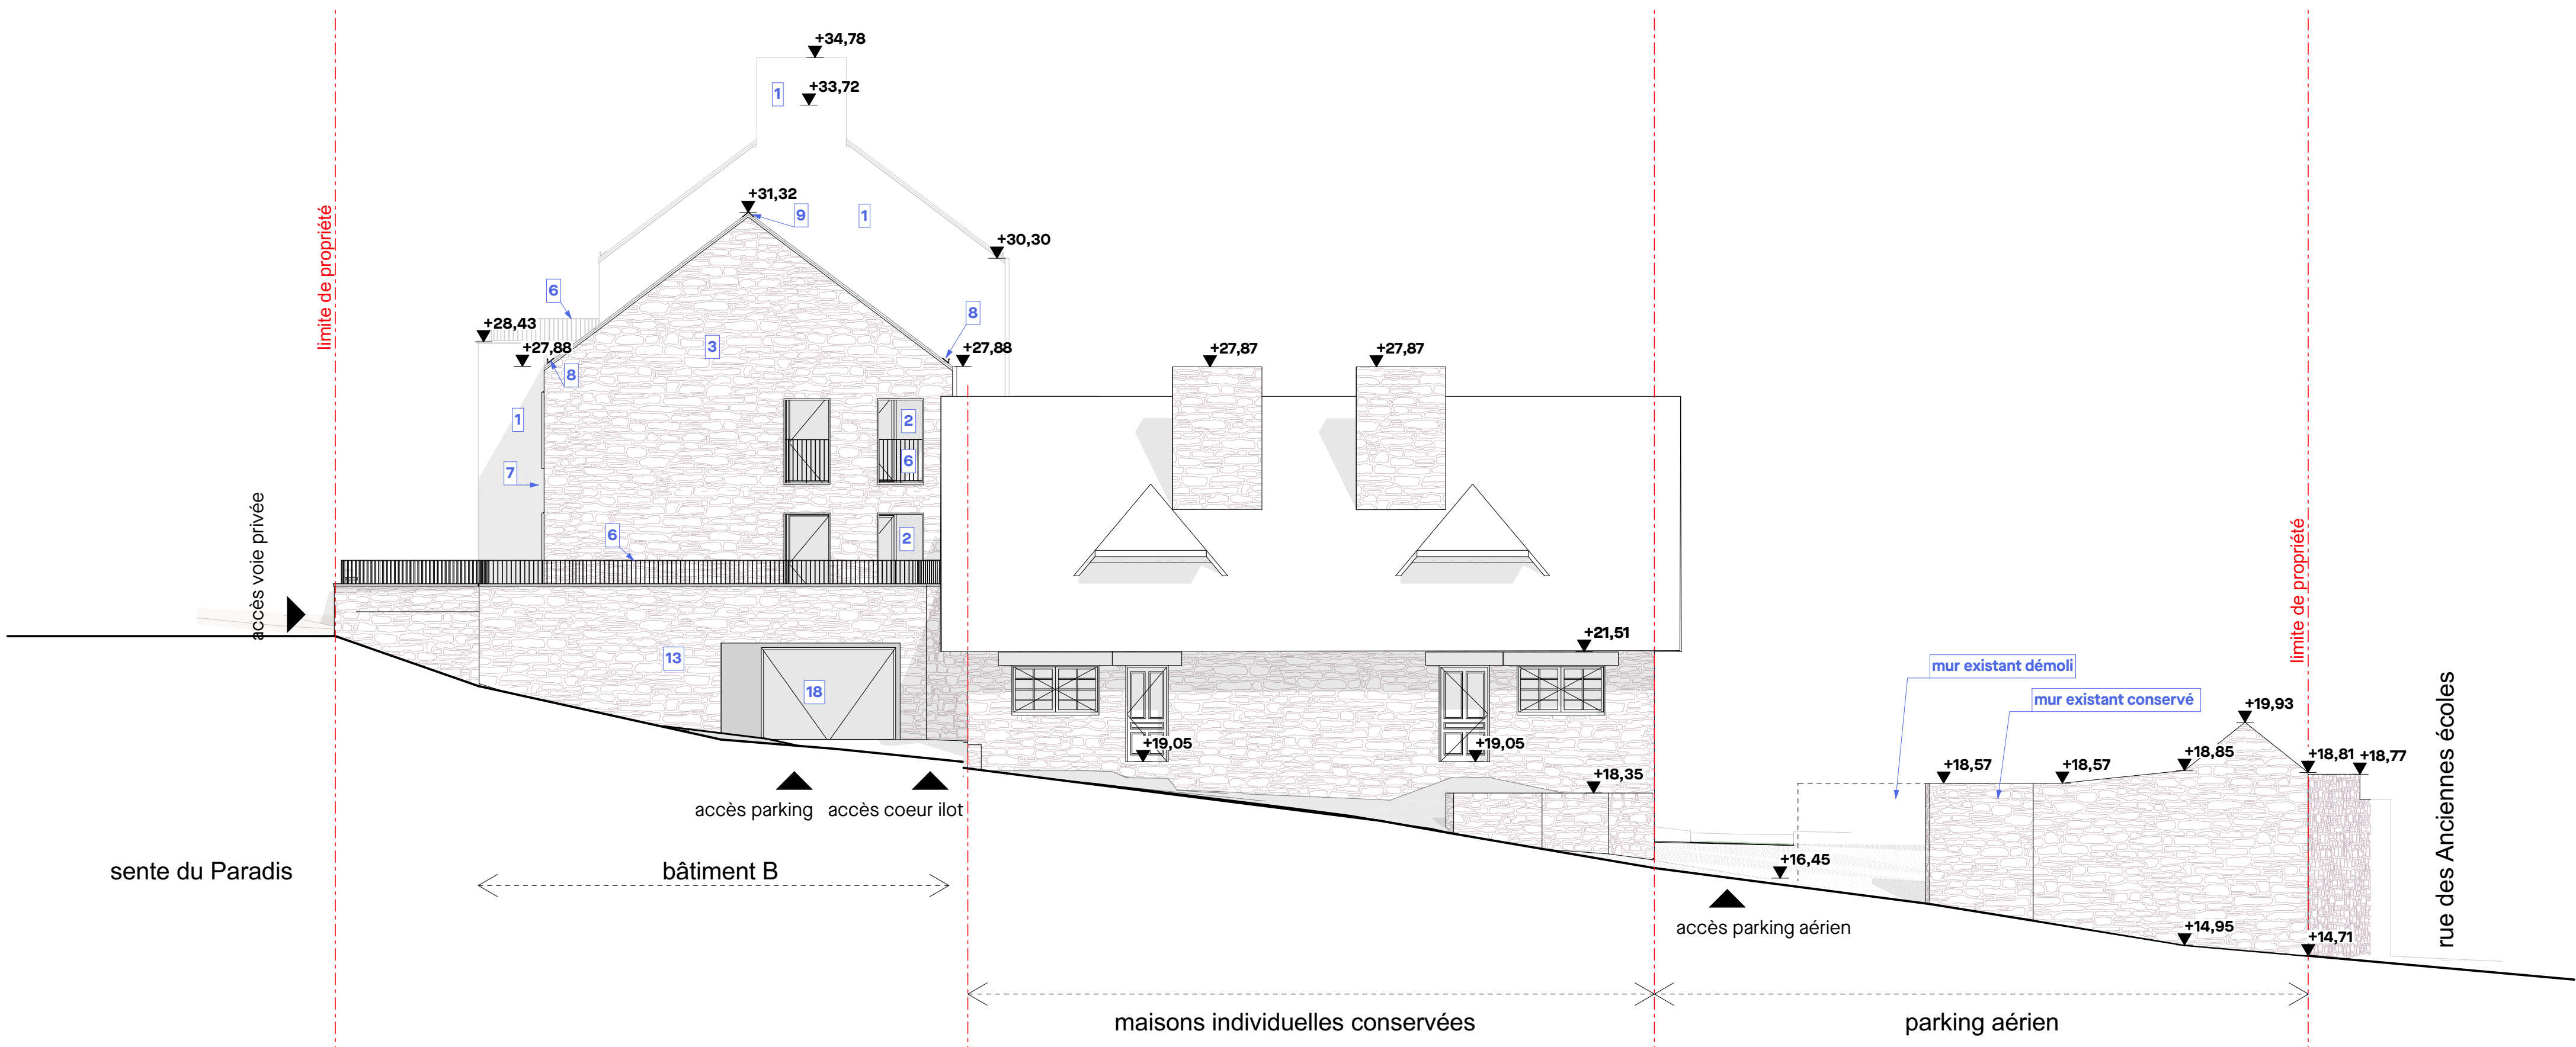

F03 - Bâtiment B - Façade Est sur Sente du Paradis

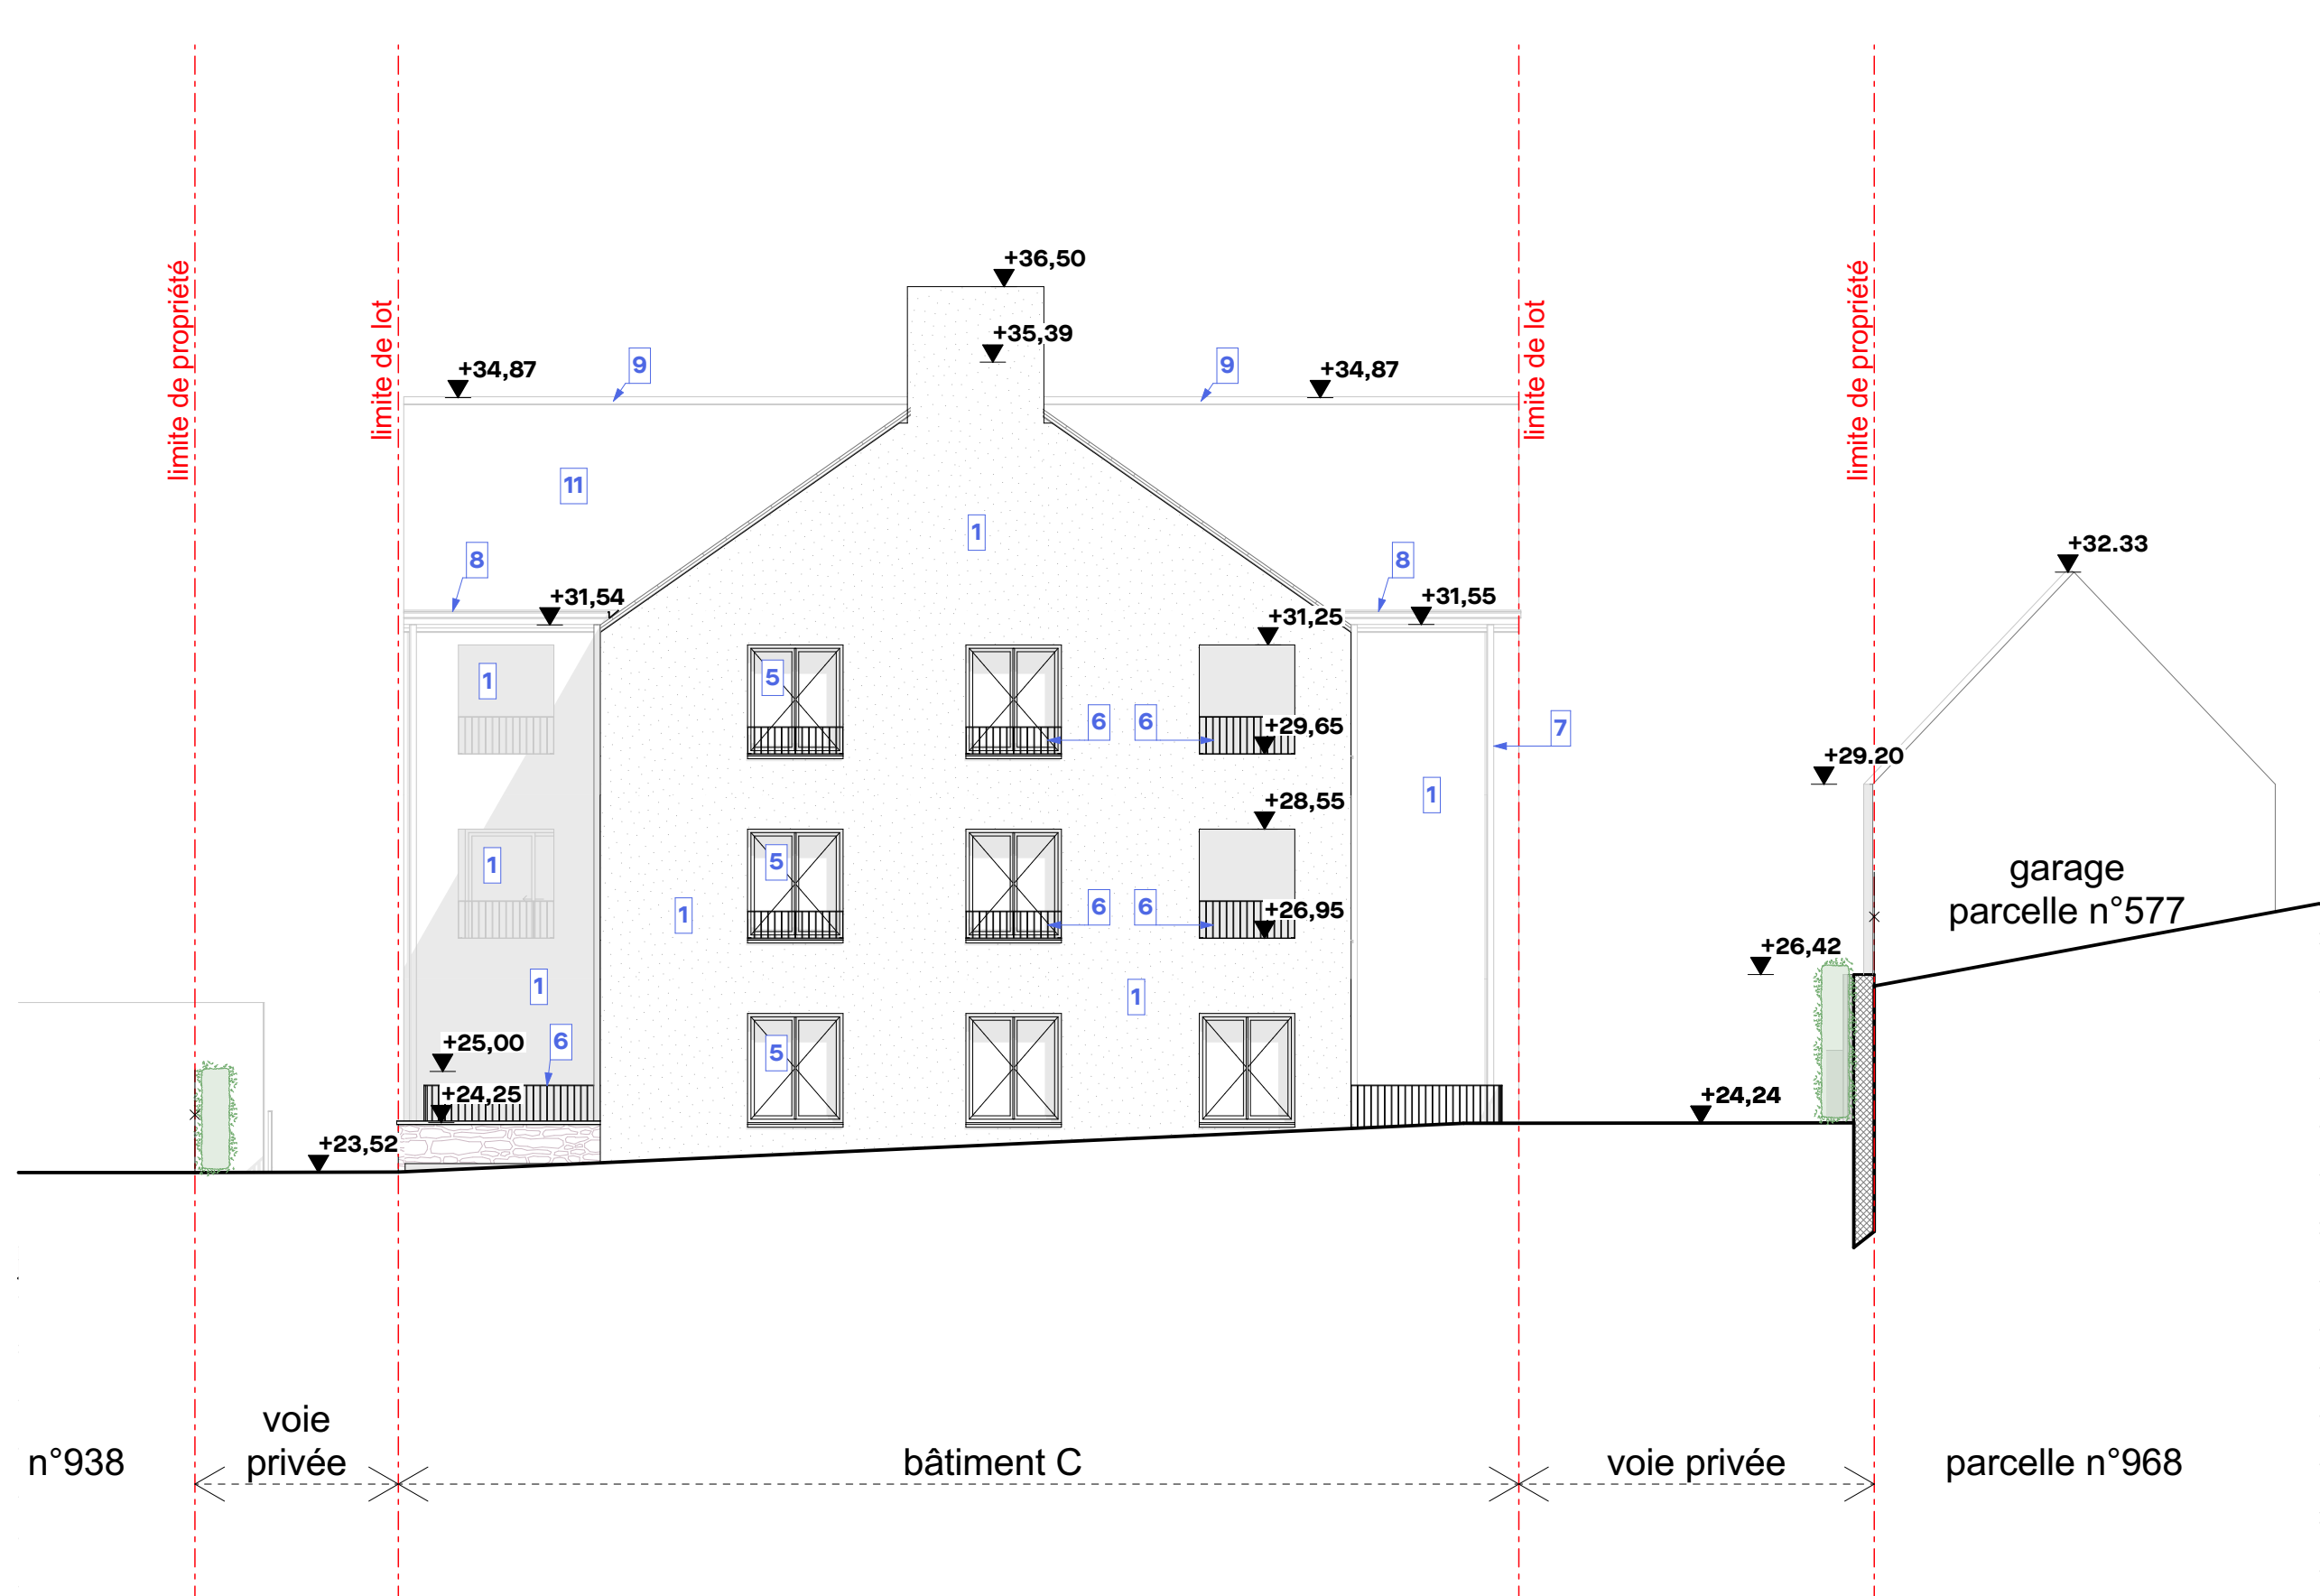

F04 - Bâtiment C - Façade Ouest

|                                                             |   |                                                                                                   |
|-------------------------------------------------------------|---|---------------------------------------------------------------------------------------------------|
| Opération de logements<br>4 sente du Paradis<br>22430 Erquy |   | indice                                                                                            |
| Maitre d'ouvrage                                            | Bourgeois Immobilier<br>1 rue du Docteur Badierot<br>35000 Rennes<br>T : 02 99 00 00 00   E: mail du Client                            |                                                                                                   |
| Maitre d'œuvre                                              | <b>ALTA</b><br>ARCHITECTES / URBANISTES<br>22 avenue Henri Foch<br>35000 Rennes<br>T : 02 99 00 00 00<br>CONTACT@ALTA.fr   www.alta.fr |                                                                                                   |
| Economiste                                                  | Relio<br>16 rue Barthélemy<br>35000 Rennes<br>TEL : 02 99 00 00 00                                                                     | OKARE<br>Les Landrander, 5 square du Chêne German<br>35610 Cossou Savigné<br>TEL : 02 23 47 04 90 |
| BE Structure                                                | Structure B<br>20 rue Doulle<br>35000 Rennes<br>TEL : 02 99 00 00 00                                                                   |                                                                                                   |
| BE Fluides                                                  | Armor Ingénierie<br>82 rue de la Ville Neant<br>22000 Langueux<br>TEL : 02 96 33 57 64                                                 |                                                                                                   |
| Date                                                        | Modifications   | Indice                                                                                            |
|                                                             |   |                                                                                                   |
| Dossier PC                                                  | Date : 2026-01-27   | Echelle : 1:100                                                                                   |
| Façades 01                                                  |   | Dessiné par:<br>n° PC5a                                                                           |