






F08 - Bâtiment A - Façade Est

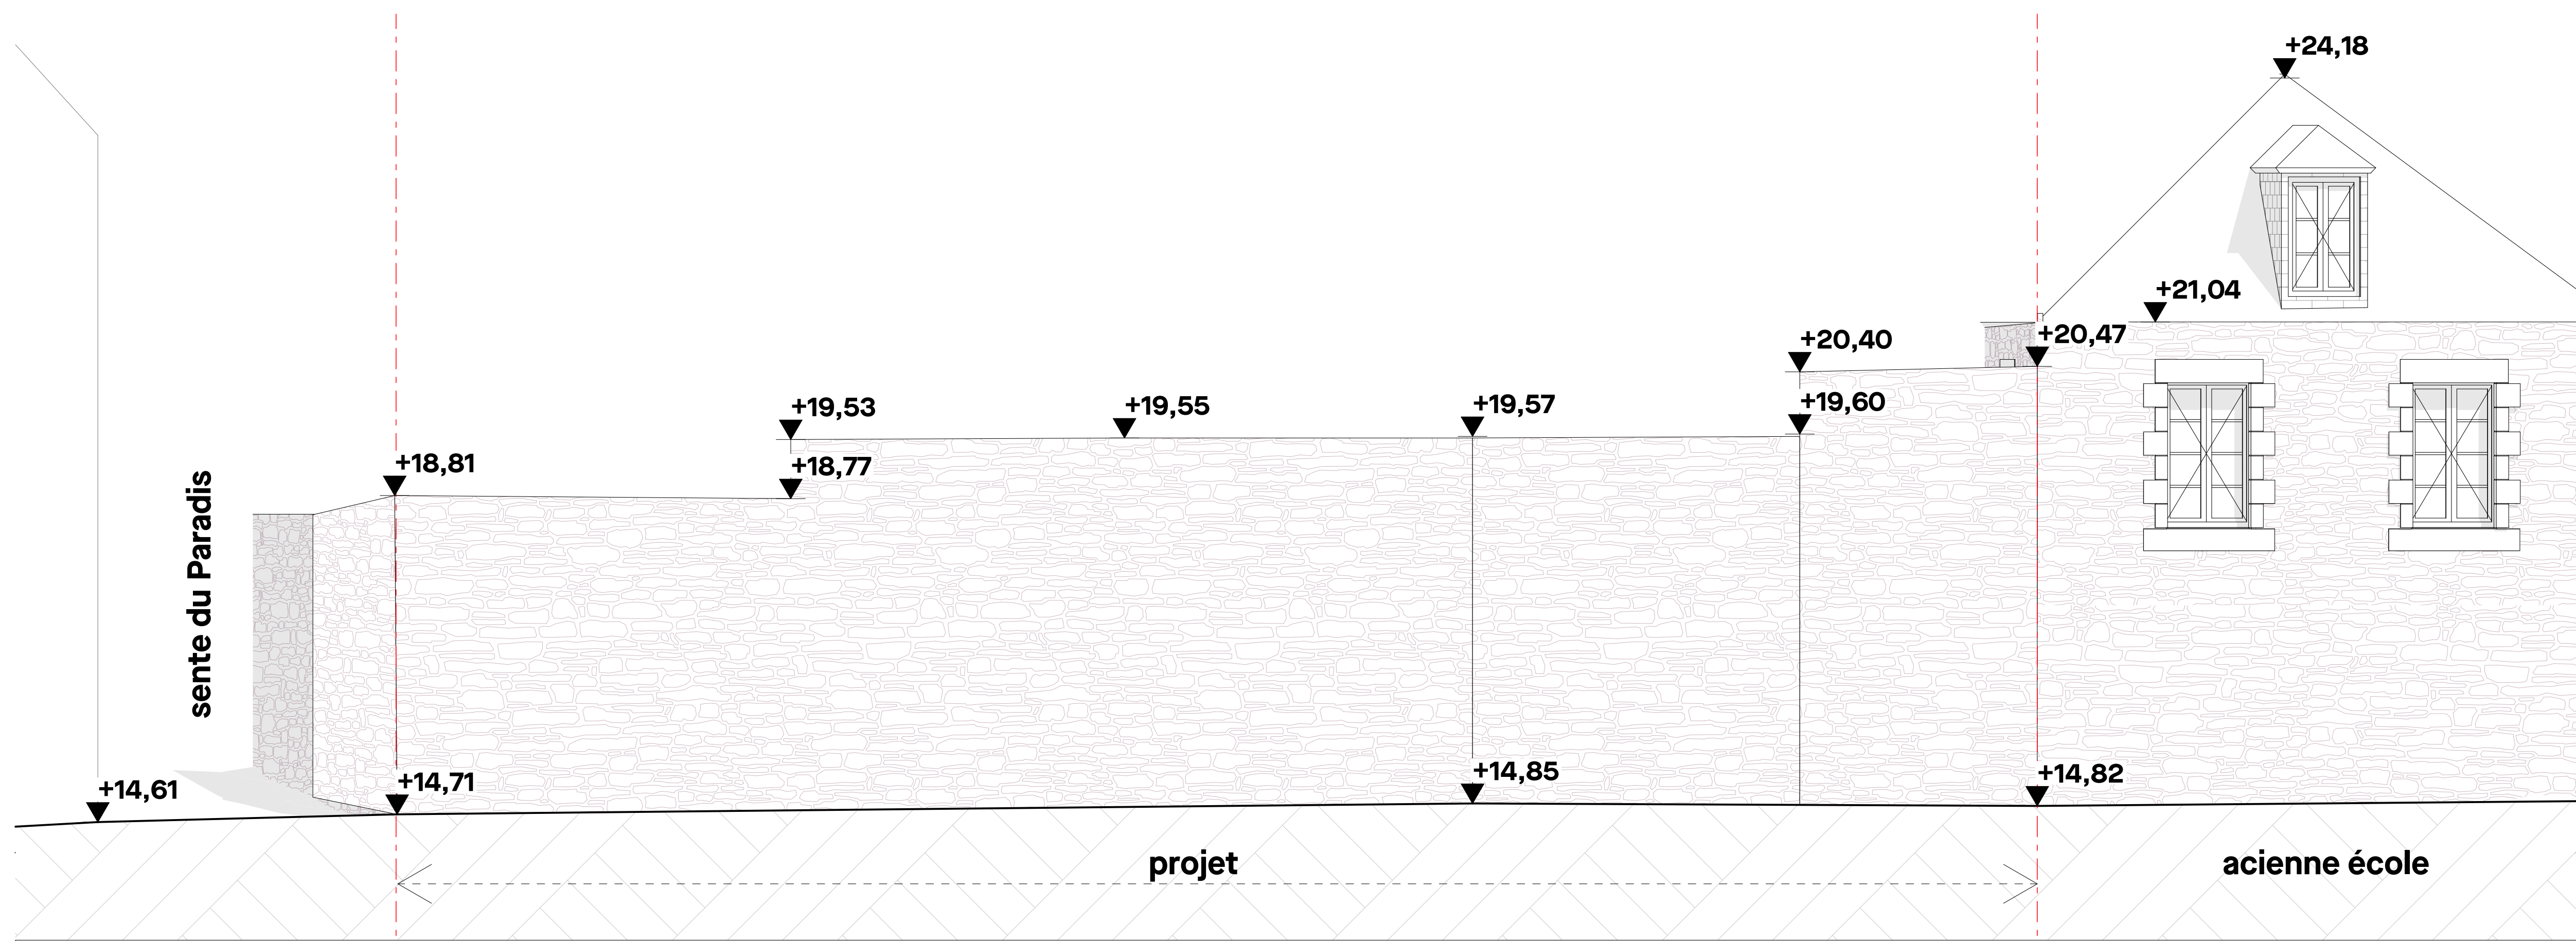

F09 - Elévation mur de clôture sur rue des Anciennes Ecoles

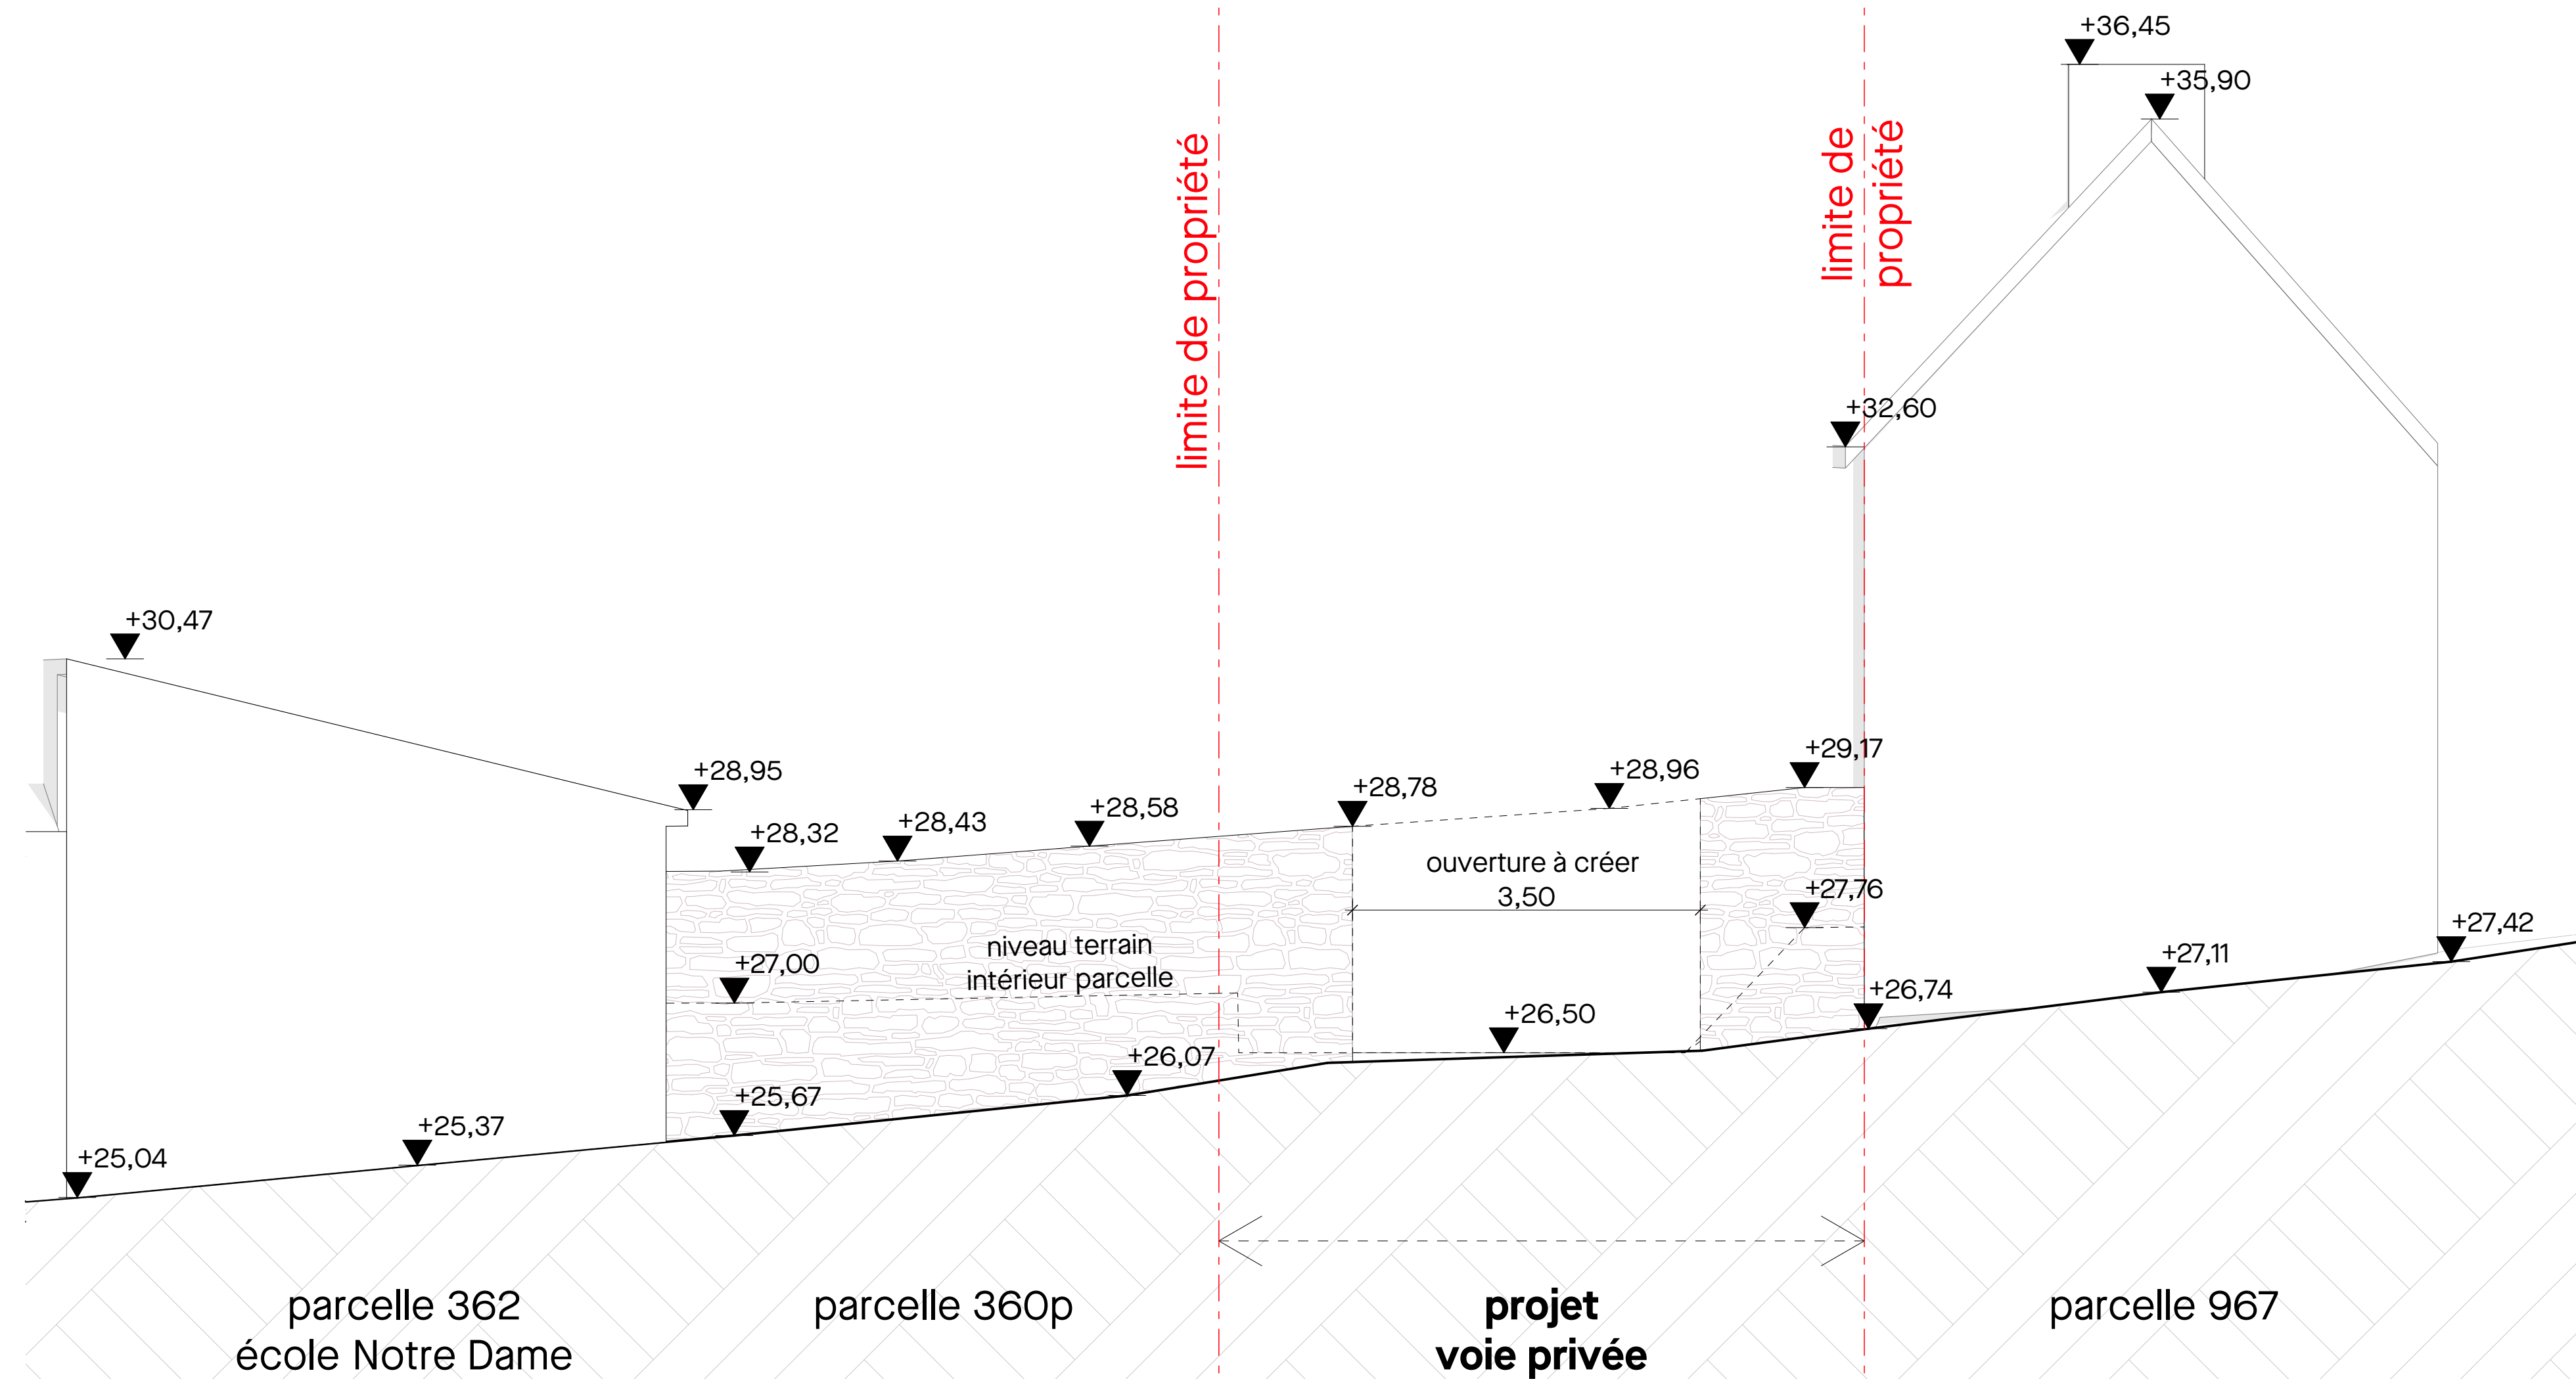

F10 - Elévation mur de clôture sur rue du Bois Cavé

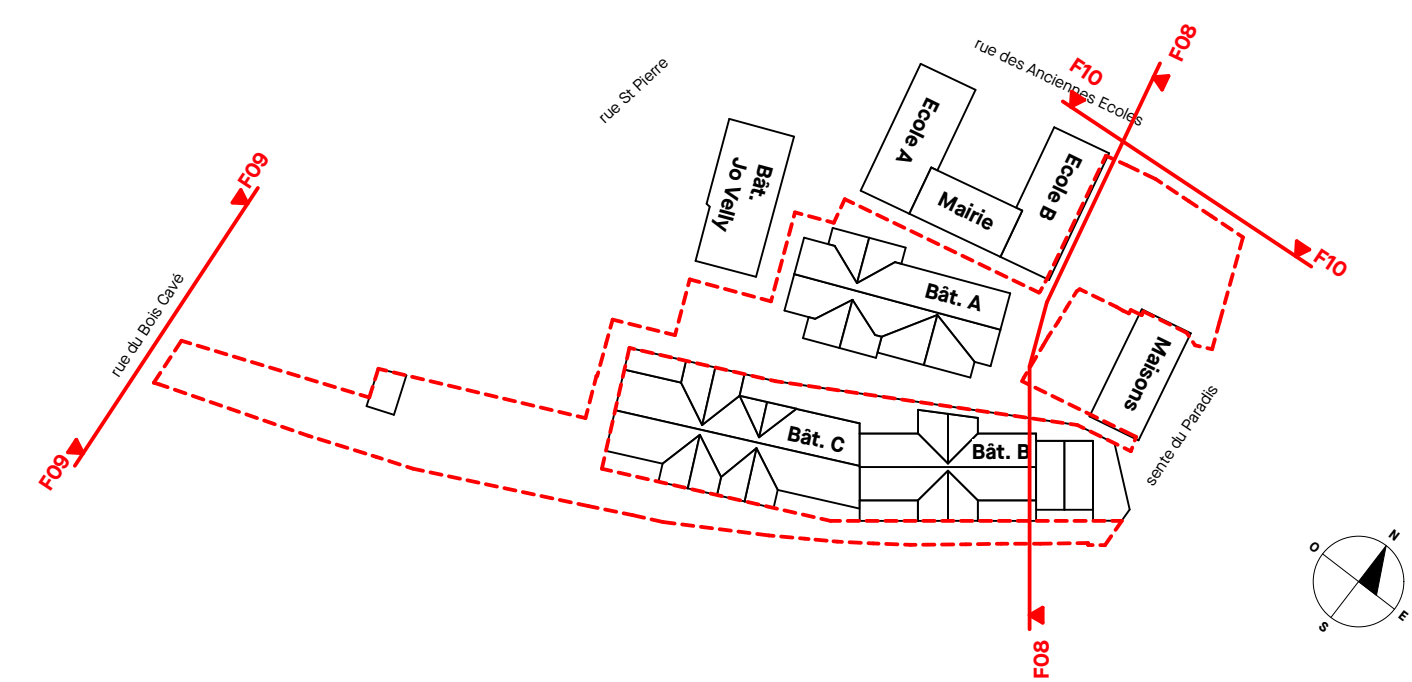

LEGENDE MATERIAUX	
1	Enduit teinte 1 - finition lisse ou talochée teinte grège (ex Gibraltar n°757 chez PRB)
2	Enduit teinte 2 - finition lisse ou talochée teinte gris-beige clair (ex Bréhat n°854 chez PRB)
3	Parapente pierre (placage grès rose)
4	Menuiseries aluminium teinte 1 - marron RAL 8019
5	Menuiserie aluminium teinte 2 - marron RAL 8025
6	Garde-corps barreaudage teinte marron RAL 8019
7	Descente eaux pluviales - zinc naturel
8	Coutillère à la nantaise zinc teinte anthrazinc
9	Falçage tuile teinte anthrazinc à crêtes et embarures
10	Cadre métallique teinte marron dito menuiserie
11	Couverture ardoise naturelles pente entre 35° et 47°
12	Couverture zinc teinte naturelle
13	Habillage pierres - grès rose
14	Bardage ardoises teinte naturelle
15	Châssis de toit pose encastree - menuiserie teinte gris foncé
16	Poteau béton brut
17	Bardage bois teinte noire
18	Porte aluminium teinte marron RAL 8025
19	Couverture aluminium teinte marron RAL 8019
20	Châssis de désenfumage opaque - teinte gris foncé - pose encastree

Opération de logements 4 sente du Paradis 22430 Erquy		indice
Maitre d'ouvrage	Bouygues Immobilier 1 rue du Docteur Badier 35000 Rennes T : 02 99 00 00 00 4E-mail du Client	
Maitre d'œuvre	ALTA 22 avenue Henri Fréville 35000 Rennes 02 99 00 30 30 contact@alta.fr www.alta.fr	
Economiste	Ratio 16 rue Berthe Savary 35000 Rennes TEL : 02 00 00 00 00	OKARE Les Lanthornes, 5 square du Chêne Germain 35010 Ouessant-Saint-Georges TEL : 02 23 47 04 90
BE Structure	Structure B 28 rue Dorel 35 000 Rennes TEL : 02 00 00 00 00	
BE Étude	Armor Ingénierie 5C rue de la Ville Neant 22060 Langueux TEL : 02 96 33 57 64	
Date	Modifications	Indice
Dossier PC	Date : 2026-01-27	Echelle :
Façades 03		Dessiné par : n° PC5c