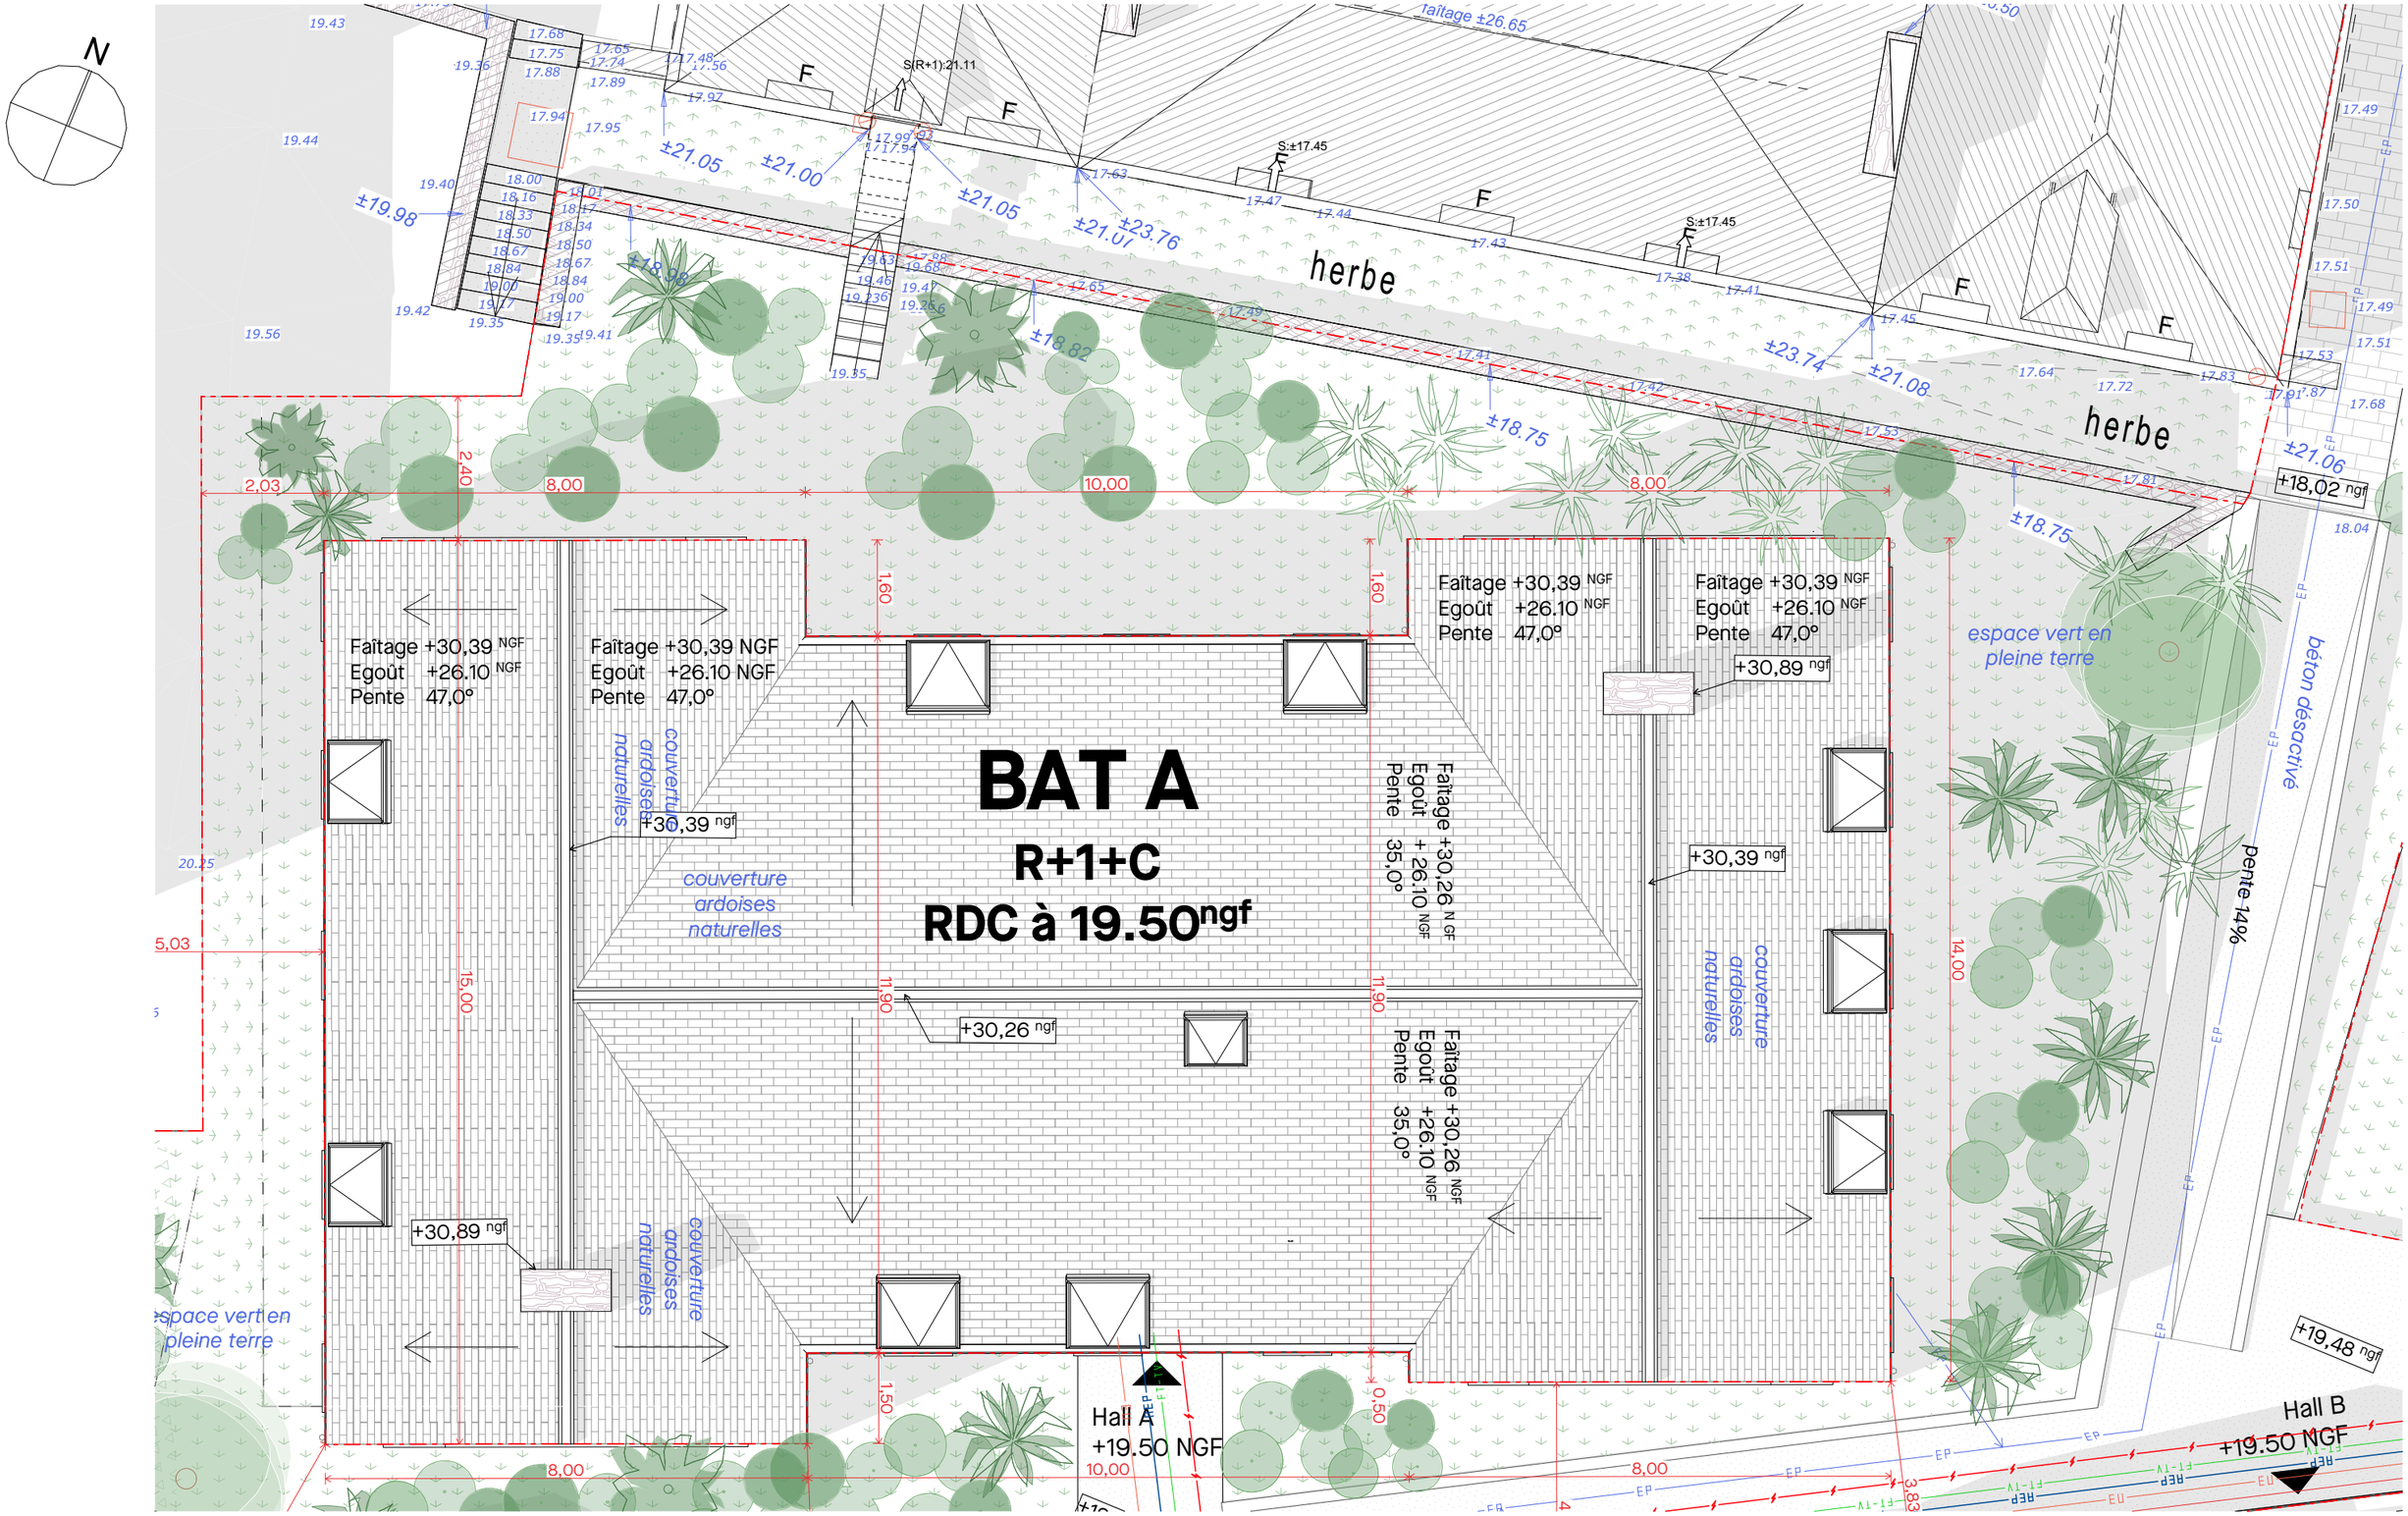

ALTA
ARCHITECTES | URBANISTES

22 avenue Henri Fréville
35200 Rennes
02 99 26 33 26
contact@a-lta.fr I www.a-lta.fr

MOA :
Bouygues Immobilier

Bouygues Immobilier
1 rue du Docteur Baderot
35000 Rennes

Opération de logements
4 sente du Paradis
22430 Erquy

Phase : APS
Echelle : 1:100
Date : 2026-01-27

PC5d
BAT A - Plan de toitures